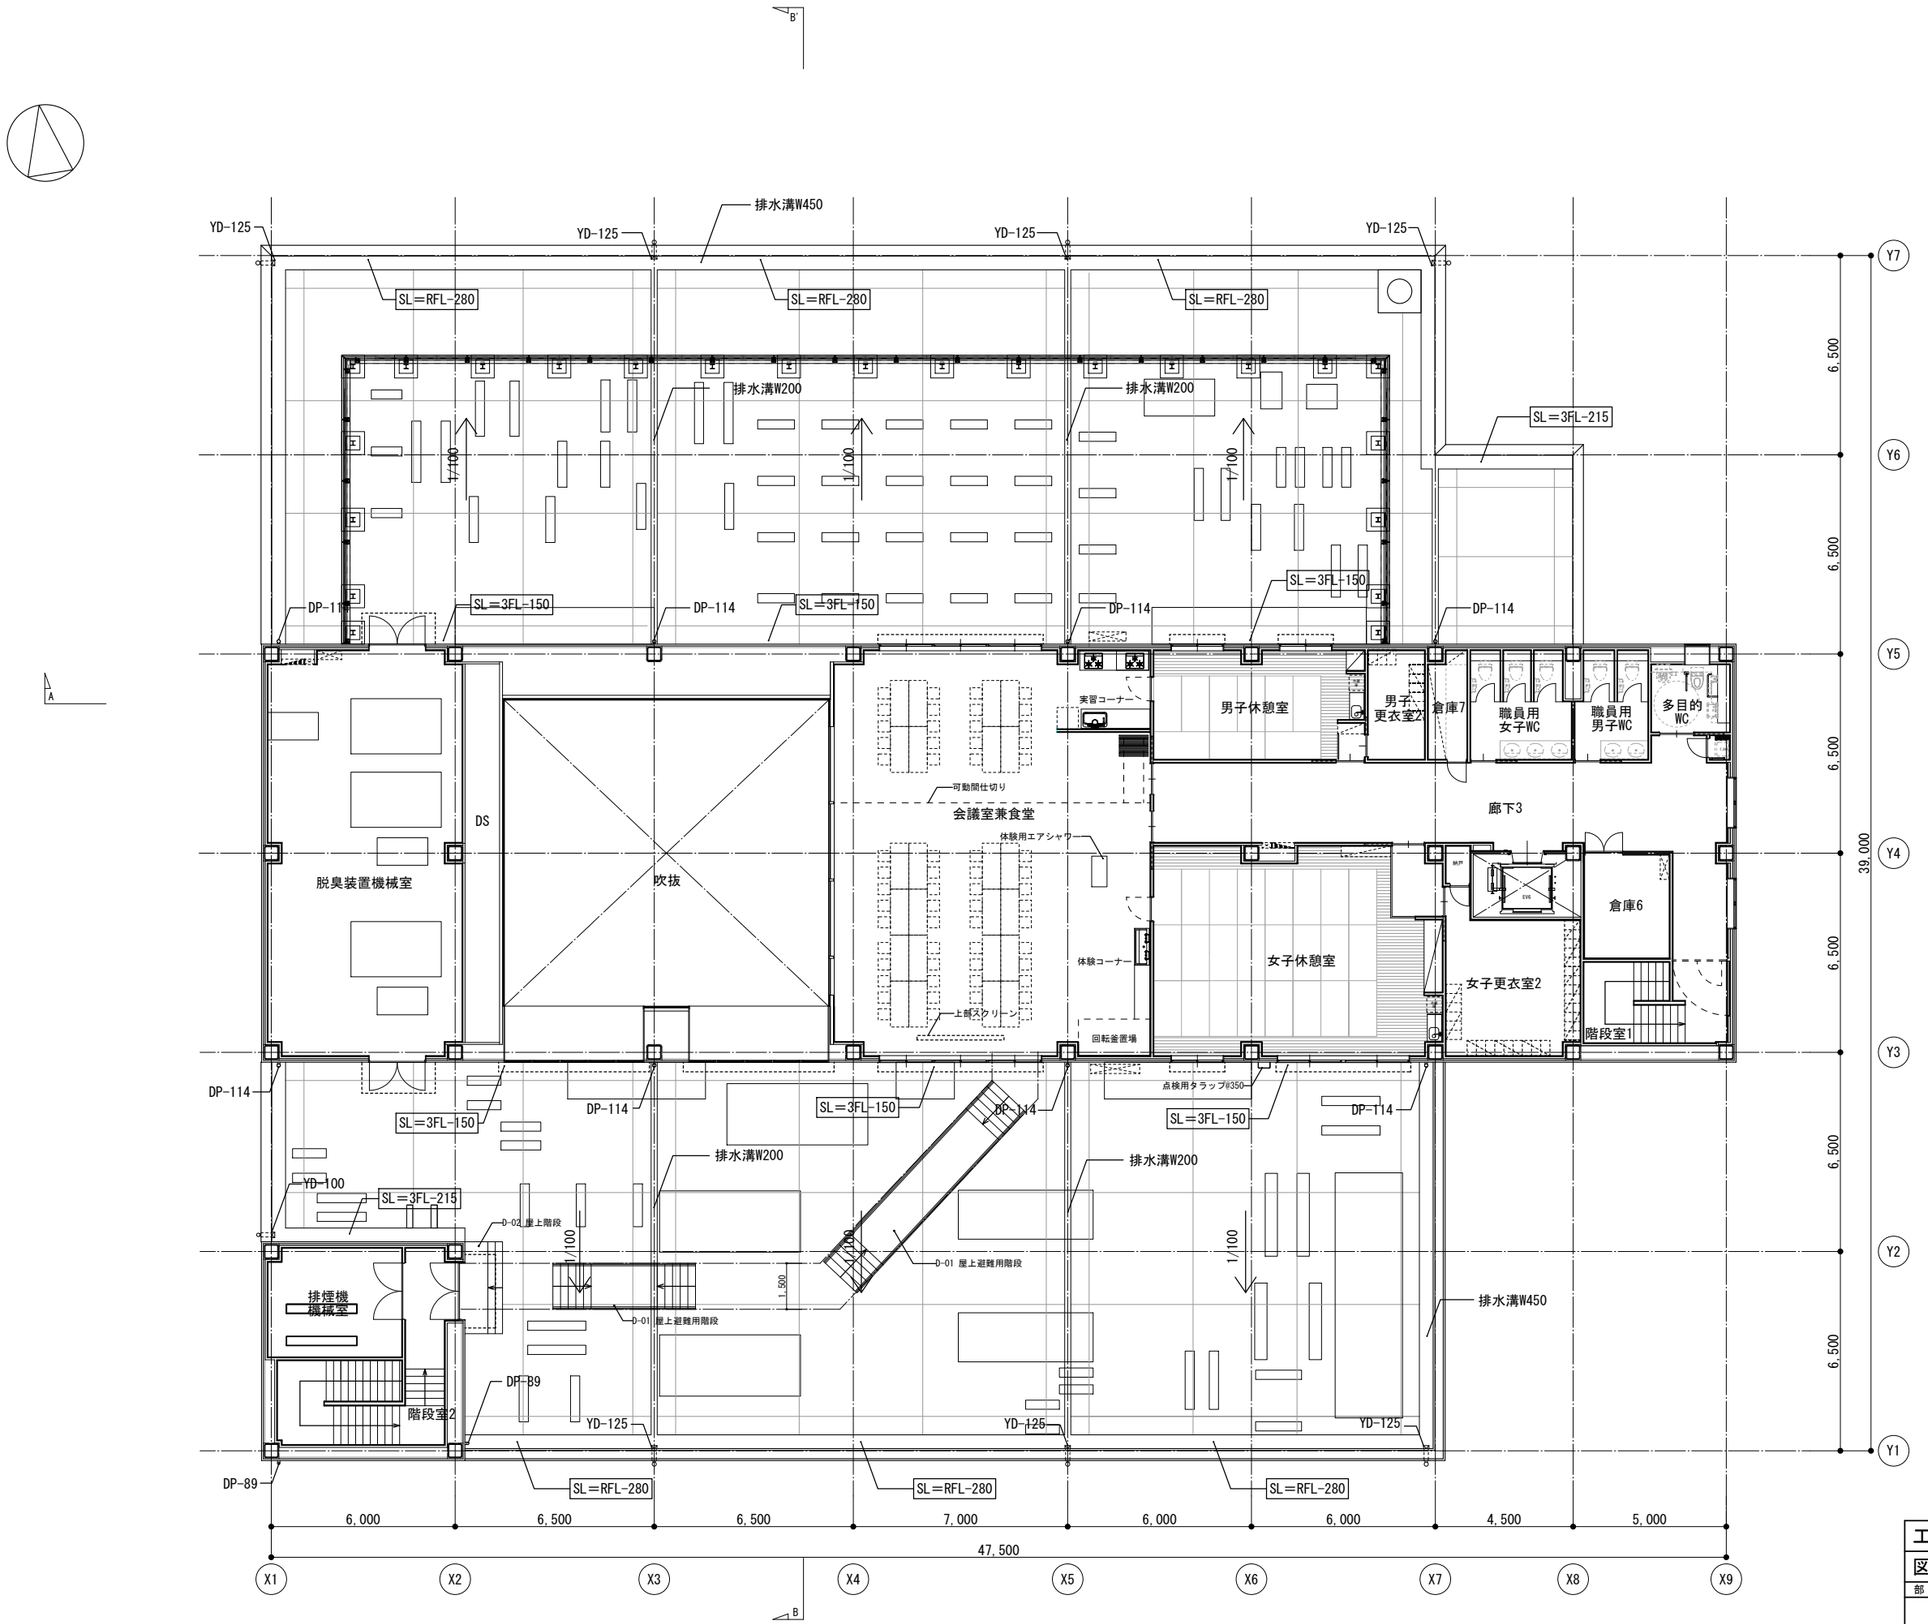

工事件名	稲城市立学校給食共同調理場第一調理場建替移転工事(建築)							
図面名称	3階平面図							
部長	課長	係長	調査	製図	設計	縮尺	図面番号	
						A1:1/100 A3:1/200	A-014	
稲城市								