


*	DATE	工事名称	No.	Quant.	SCALE	* — *
	FILE	図面名称				
		1階厨房機器配置図	*	*	1/200	

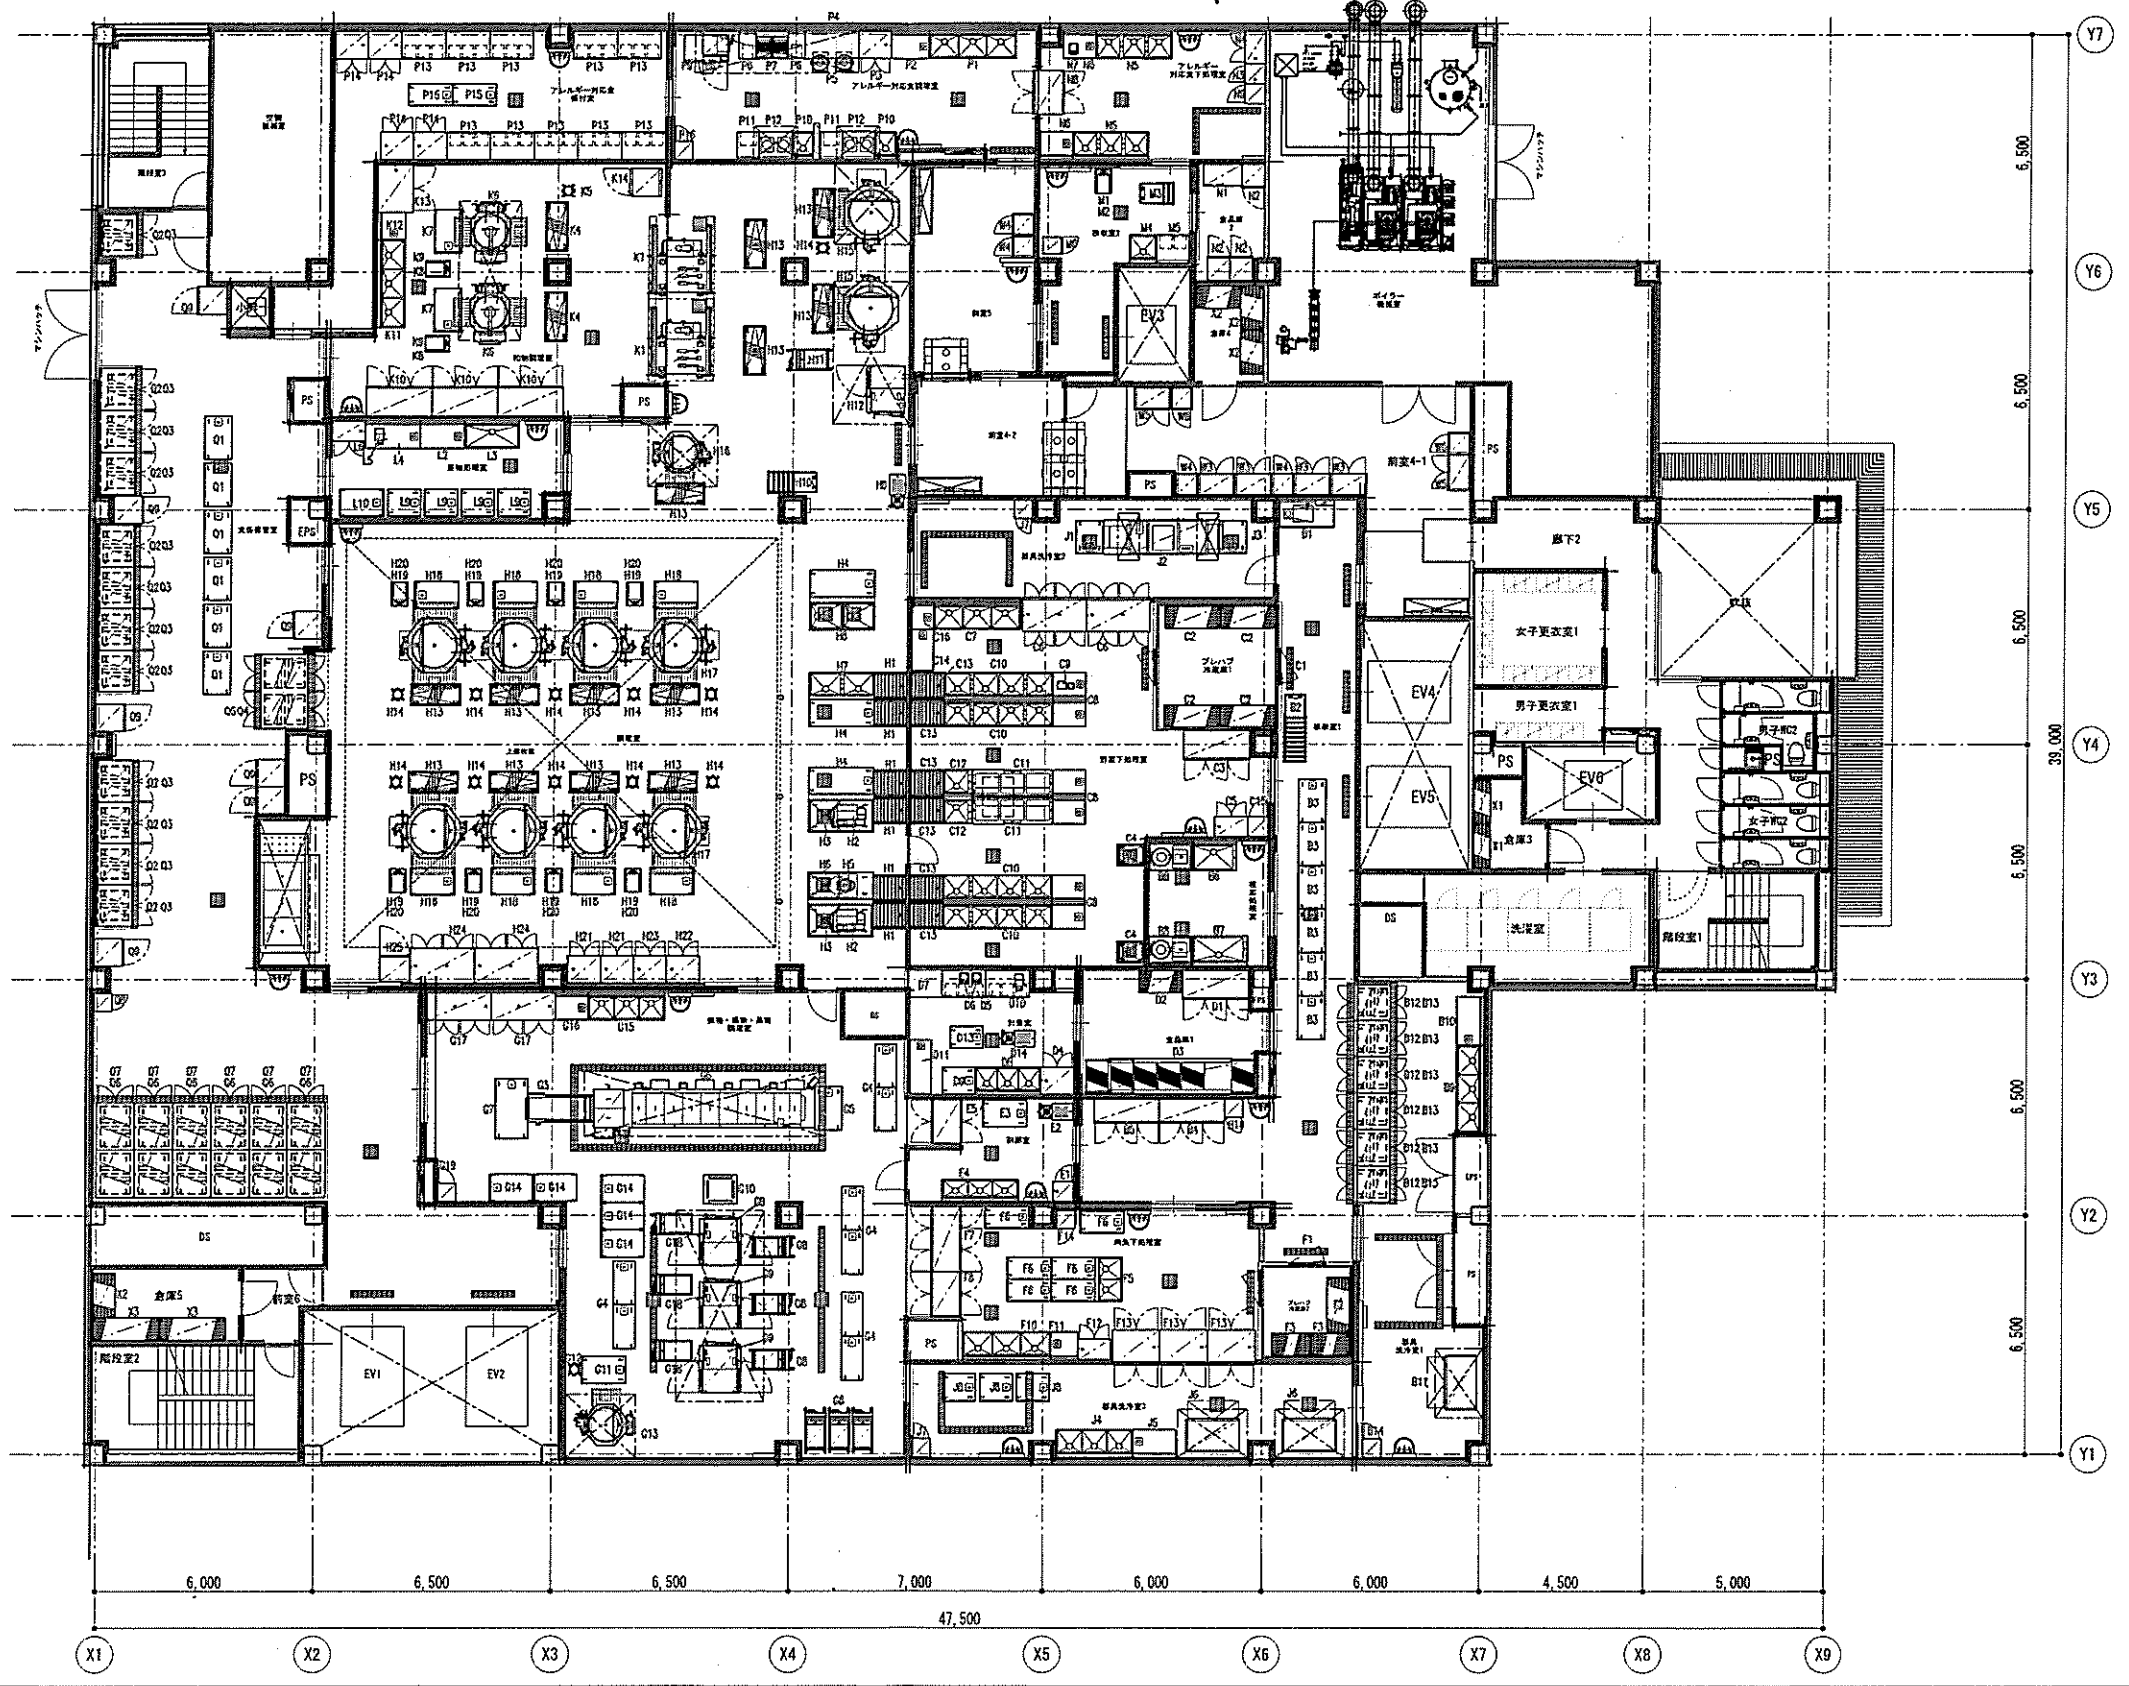

*	DATE	工事名称	No.	Quant.	SCALE	* — *
	FILE	図面名称				
		2階厨房機器配置図	*	*	1/200	

品番	名称	規格仕様	外形寸法(m/m)			数量
			間口	奥行	高さ	
	< 荷受・油庫 >					
A1	デジタル台秤	DP-6700K-60	350	605	795	2
A2	移動台		650	450	500	2
A3	引出付台下戸棚		1200	750	800	2
A4	二槽シンク		1500	750	800	2
A5	三槽シンク		2400	750	800	1
A7	移動台		1200	750	800	6
A8	移動ラック		1350	600	1100	6
A9	スタッキングカート	STK-500	675	620	800	12
A10	検食用フリーザー	EKF-014FX1	820	729	1795	1
A11	カートイン消毒保管機	CMCK-20B-eT	1000	1000	1997	6
A12	カート		840	790	1580	6
A13	新油タンク	NST-850L	1245	1110	2300	1
A14	廃油タンク	NHT-850L	1245	1110	2300	1
A15	掃除用具ロッカー		500	500	1800	1
	< 検収エリア >					
B1	残菜投入シンク	SDSPF6-1500-156	1500	750	1000	1
B2	スタッキングカート	STK-500	675	620	800	10
B3	移動台		1200	750	800	6
B4	冷凍庫	ARN-186FMD	1790	650	1950	1
B5	冷蔵庫	ARN-180RM	1790	650	1950	1
B6	一槽シンク		1200	810	800	1
B7	一槽シンク		1500	810	800	1
B8	ピラ	OMP-30FD-B	1200	810	1070	2
B9	三槽シンク		2400	750	800	1
B10	作業台		(1350)	750	800	1
B11	器具洗浄機	UF-XL	1468	902	1880	1
B12	カートイン消毒保管機	CMC-20B-eT	1000	1000	1997	6
B13	カート		840	790	1580	6
B14	掃除用具ロッカー		500	500	1800	2
	< 野菜類下処理 >					
C1	プレハブ冷蔵庫		3300	3450	2650	1
C2	メトロマックスQ	MQ63PE-4/MQ2460G-4	1520	620	1581	4
C3	冷凍庫	ARD-186FMD	1790	800	1950	1
C4	移動ピラー受槽		750	600	600	2
C5	包丁まな板消毒保管機	KCSK-10-e	900	550	1900	1
C6	器具消毒保管機	MCW-40-eT	1750	950	1900	2
C7	三槽シンク		2400	750	800	1

品番	名称	規格仕様	外形寸法(m/m)			数量
			間口	奥行	高さ	
C8	作業台		900	750	800	6
C9	電解次亜水生成装置	FES-12L	250	210	320	1
C10	四槽シンク		3000	750	800	4
C11	野菜洗浄機	YS-3-227型	2200	750	800	2
C12	一槽シンク		800	750	800	2
C13	水切コンベヤ		900	750	600	6
C14	作業台		(1150)	600	600	1
C15	掃除用具ロッカー		550	550	1900	1
C16	作業台		(600)	750	600	1
	< 食品庫～計量 >					
D1	冷蔵庫	ARD-180RMD	1790	800	1950	1
D2	メトロマックスQ	MQ74PE-4/MQ2448G-4	1215	620	1886	1
D3	トットラックシステム	5N+6N(LS)	4635	979	2194	1
D4	器具消毒保管機	MCWK-20-eT	900	750	1900	1
D5	引出付台下戸棚		1200	750	800	2
D6	デジタル式皿自動ばかり	UDS-1V2-WP-15	242	292	122	2
D7	作業台		(900)	750	800	1
D8	三槽シンク		1800	750	800	1
D9	移動台		900	750	800	1
D10	電動缶切機	1000	230	450	388	1
D11	水切りカウンター		1500	600	600	1
D13	移動台		900	600	800	1
D14	高速度ミキサー	MX-46D	945	465	1130	1
	< 卵処理 >					
E1	消毒保管機	MCSK-5-eT	550	550	1900	1
E2	高速度ミキサー	MX-46D	945	465	1130	1
E3	移動台		1200	750	800	1
E4	三槽シンク		2100	600	800	1
E5	バススルー冷蔵庫	PRD-120RM7-G(改)	1200	840	1950	1
	< 肉魚類下処理 >					
F1	プレハブ冷蔵庫		2440	2500	2650	1
F2	メトロマックスQ	MQ63PE-4/MQ2460G-4	1520	620	1581	1
F3	メトロマックスQ	MQ63PE-4/MQ2442G-4	1060	620	1581	2
F4						
F5	二槽シンク		1200	750	800	1
F6	移動台		1200	600	800	6
F7	バススルー冷蔵庫	PRD-180RMD7-G(改)	1790	840	1950	1

品番	名称	規格仕様	外形寸法(m/m)			数量
			間口	奥行	高さ	
F8	バススルー冷蔵庫	PRD-120RM7-G(改)	1200	840	1950	1
F10	三槽シンク		2400	750	800	1
F11	作業台		(750)	750	800	1
F12	包丁まな板消毒保管機	KCSK-10-e	900	550	1900	1
F13	器具消毒保管機	MCW-30-eT	1300	950	1900	3
F14	掃除用具ロッカー		500	500	1800	1
	<揚物・焼物・蒸し物調理>					
G3	油切りコンベヤ	CN-180L	1800	825	800	1
G4	移動台		1200	600	800	8
G5	移動台		1200	750	800	1
G6	連続式フライヤー	FAS2-60LT	6050	1615	2150	1
G7	移動台		1650	900	600	1
G8	ラックインカート・キャリー		585	1150	1686	6
G9	スチームコンベクションオープン	CSWH-GW-202P-LF(特)	1235	1135	1860	3
G10	キャリー渡し台		910	788	330	1
G11	移動台		1200	750	800	1
G12	移動式スパテラスタンド	ST-S	446	446	620	1
G13	フライ兼用ガス煮炊釜	ACFD-40EKH(WQ)	1675	1170	1950	1
G14	配缶台		1200	750	600	5
G15	三槽シンク		2100	750	800	1
G16	作業台		900	750	800	1
G17	器具消毒保管機	MCWK-40-eT	1750	750	1900	2
G18	カート		585	1150	1377	3
G19	掃除用具ロッカー		500	500	1800	1
	<煮炊き調理>					
H1	水切コンベヤ		900	750	600	6
H2	マイコンスライサー	MSI-04	965	655	850	2
H3	移動スライサーシンク		1800	900	800	2
H4	移動台		1800	750	800	3
H5	サイノ目切機	CBM-40-DH-C(特)	380	498	680	1
H6	移動サイノ目シンク		1800	750	800	1
H7	二槽シンク		1800	750	800	1
H8	モビルシンク		900	750	800	2
H9	高速度ミキサー	MX-46D	945	465	1130	1
H10	スタッピングカート	STK-500	675	620	800	6
H11	ラックインカート・キャリー		701	967	1718	1

品番	名称	規格仕様	外形寸法(m/m)			数量
			間口	奥行	高さ	
H12	スチームコンベクションオープン	CSWH-GW202(特)	1230	975	1860	1
H13	移動ラック		1350	600	1100	13
H14	移動式スパテラスタンド	ST-S	446	446	620	11
H15	低放射蒸気回転釜	AS1-70K(9F)	2020	1590	2385	2
H16	フライ兼用ガス煮炊釜	ACFD-40EKH(WQ)	1675	1170	1950	1
H17	低放射蒸気回転釜	AS1-70K(CF)	2060	1590	2380	8
H18	配缶台		1200	750	600	8
H19	デジタル台秤	DP-6700K-30	350	605	795	8
H20	移動台		650	450	500	8
H21	器具消毒保管機	MCWK-20-eT	900	750	1900	2
H22	器具消毒保管機	MCWK-20-eT	900	750	1900	1
H23	器具消毒保管機	MCWK-20-eT	900	750	1900	1
H24	器具消毒保管機	MCWK-40-e	1750	950	1900	2
H25	検食用フリーザー	EKF-014FX1	820	729	1795	1
	<器具洗浄>					
J1	移動台		900	750	800	1
J2	容器洗浄機	EOKC-M13SA-RT	3180	940	1870	1
J3	移動台		900	750	720	1
J4	三槽シンク		2100	750	800	1
J5	作業台		1200	750	800	1
J6	器具洗浄機	UF-XL	1468	902	1880	2
J7	掃除用具ロッカー		500	500	1800	2
J8	移動台		900	750	800	3
	<和え物調理>					
K1	バススルー真空冷却機	CM-150RKW	1950	1770	2370	2
K2	チーフ	UWAPF15A-M	1925	700	1500	2
K3	タンクユニット		1251	1300	1667	2
K4	移動ラック		1350	600	1100	2
K5	移動式スパテラスタンド	ST-S	446	446	620	2
K6	電気回転釜	CSK-200SDEH	1670	1100	2050	2
K7	配缶台		1200	750	600	2
K8	デジタル台秤	DP-6700K-30	350	605	795	2
K9	移動台		650	450	500	2
K10	冷蔵庫	ARD-180RMD	1790	800	1950	3
K11	三槽シンク		2400	750	800	1
K12	作業台		750	750	800	1
K13	器具消毒保管機	MCWK-30-e	1300	950	1900	1
K14	ブラストチラー	QXF-012SFSV2	770	880	1882	1


品番	名称	規格仕様	外形寸法(m/m)			数量
			間口	奥行	高さ	
	<果物処理>					
L2	作業台		1200	750	800	1
L3	一槽シンク		1500	750	800	1
L4	作業台		1500	750	800	1
L5	電動缶切機	1000	230	450	388	1
L6	包丁まな板消毒保管機	KCSK-10-eT	900	550	1900	1
L9	移動台		900	750	800	4
L10	配缶台		1200	750	600	1
	<アレルギー検収>					
M1	デジタル台秤	DP-6700K-60	350	605	795	1
M2	移動台		650	450	500	1
M3	スタッキングカート	STK-500	675	620	800	3
M4	一槽シンク		750	750	800	1
M5	引出付台下戸棚		900	750	800	1
M6	検食用冷凍ストッカー	VF-K120X	460	585	1110	1
	<アレルギー下処理>					
N1	戸棚		1050	600	1950	1
N2	冷凍冷蔵庫	ARN-061PM	610	650	1950	3
N3	包丁まな板消毒保管機	KCSK-5-e	550	550	1900	1
N4	消毒保管機	MCSK-10-e	900	550	1900	1
N5	三槽シンク		2100	750	800	2
N6	作業台		900	750	800	2
N7	デジタル式上皿自動はかり	UDS-1V2-WP-15	242	292	122	1
N8	バススルー冷蔵庫	PRD-12ORM7-G(改)	1200	840	1950	1
N9	掃除用具ロッカー		550	550	1900	1
	<アレルギー調理>					
P1	三槽シンク		2400	750	800	1
P2	作業台		1050	750	800	1
P3	器具消毒保管機	MCWK-20-eT	900	750	1900	1
P4	炊飯台		1500	750	800	1
P5	I H ジャー炊飯器	SR-PGC54A	502	429	411	2
P6	引出付作業台		450	750	800	2
P7	電気フライヤー	CF3-E18R	450	600	800	2
P8	スチームコンベクションオーブン	CSI3-E5(特)	700	655	865	1
P9	ブラストチラー	QXF-006SFLT2	1200	750	800	1

品番	名称	規格仕様	外形寸法(m/m)			数量
			間口	奥行	高さ	
P10	一槽シンク		600	750	800	2
P11	引出付作業台		600	750	800	2
P12	電磁調理器	CI2-97-55T(特)	900	750	800	2
P13	引出付台下戸棚		1200	750	800	10
P14	消毒保管機	MCWK-20-eT	900	750	1900	4
P15	移動台		1200	600	800	2
P16	掃除用具ロッカー		500	500	1800	1
	<食缶保管室>					
Q1	移動台		1200	750	800	6
Q2	予冷機能付消毒保管機	CFPC-20A	1150	1000	2398	12
Q3	カート		840	790	1580	12
Q4	カートイン消毒保管機	CMC-60B-eT	2050	1300	1997	1
Q5	カート		1140	840	1580	2
Q6	カートイン消毒保管機	CMCK-60B-eT	1050	2600	1997	6
Q7	カート		1140	840	1580	12
Q8	掃除用具ロッカー		500	500	1800	1
Q9	蓄冷剤用急速凍結専用庫	FKD-082FMD7-U	755	800	1950	7
	<炊飯室>					
R1	メトロマックスQ	MQ63PE-4/MQ1848G-4	1215	465	1715	2
R2	ミニサイクロン	TDC-030-2	φ300		310	1
R3	米サイロ	RT-15ST	1480	1480	3300	1
R4	空気送米機	TSN-015	1020	590	812	1
R5	エアーコンプレッサー	VLT105-7T	800	375	710	1
R7	計量・洗米ライン制御盤	KSS-41PT	550	250	1650	1
R8	デジタル台秤	DP-6700K-30	350	605	795	1
R9	移動台		650	450	500	1
R10	一槽シンク		900	750	800	1
R11	オートライマー	SAR2M-70LT	1555	1450	3400	1
R12	気泡発生装置	T02-02SCT	400	600	900	1
R13	ミニサイクロン	TDC-030-2	φ300		310	1
R14	連続炊飯機	CRC2-50ML	5380	1113	1586	1
R15	立体蒸らし装置	ARM2M-50L	4520	930	2700	1
R16	蒸らしコンベヤ	MC-20BT	2500	575	650	1
R17	炊飯釜	RP2-7	635	344	295	60
R18	反転飯缶盛付機	TBM2-13CL	2868	1550	1417	1
R19	作業コンベヤ	HC-204ST	2000	475	420	1
R20	配缶台		1200	700	600	2
R21	移動台		1200	750	800	1


品番	名称	規格仕様	外形寸法(m/m)			数量
			間口	奥行	高さ	
R22	フライ兼用ガス煮炊釜	ACFD-40EKH(WQ)	1675	1170	1950	2
R23	一槽シンク		1200	750	800	1
R24	炊飯釜・蓋洗浄機	WJ-25SR	4690	940	1780	1
R25	炊飯釜・蓋返却コンベヤ	CFR-025	2500	575	855	1
R26	移動パンラック		1500	600	1800	4
R27	掃除用具ロッカー		500	500	1800	1
R28	器具消毒保管機	MCSK-10-eT	900	550	1900	1
	< 配膳室 >					
S1	コンテナイン消毒保管機	CMPK-11B-eT	1070	1600	2097	3
S2	コンテナイン消毒保管機	CMPK-21B-eT	2090	1600	2097	10
S3	コンテナイン消毒保管機	CMPK-22B-eT	2090	3200	2097	12
S4	食器用コンテナ		1450	850	1500	32
S5	食缶用コンテナ		1450	850	1500	31
S6	混載用コンテナ		1450	850	1500	12
S7	カートイン消毒保管機	CMC-120B-eT	2050	2600	1997	1
S8	カートイン消毒保管機	CMC-60B-eT	1050	2600	1997	1
S9	カート		1140	840	1580	6
S10	カートイン消毒保管機	CMCK-120B-eT	2050	2600	1997	1
S11	カート		1140	840	1580	5
S12	回転式立体消毒保管機		3300	1250	10500	1
S13	移動ラック		1350	600	1100	3
S14	移動台		1800	900	800	3
S15	スタッキングカート	STK-1200	875	700	800	6
S16	移動台		1800	900	800	4
S17	掃除用具ロッカー		500	500	1800	2
S18	コンテナイン消毒保管機	CMPK-12B-eT	1070	3200	2097	2
S19	カートイン消毒保管機	CMCK-30B-eT	1350	1000	1997	1
S20	米飯用コンテナ		1450	850	1520	6
	< 洗浄エリア >					
T1	移動台		1500	750	800	6
T2	移動ラック		1500	750	1100	4
T3	三槽シンク		2700	750	850	2
T4	作業台		1050	750	850	2
T5	スタッキングカート	STK-1200	875	700	800	6
T6	ソイルドテーブル		2100	750	850	1
T7	ラックシェルフ		1600	400	1800	1
T8	食器洗浄機	E5-E10	707	750	1390	1
T9	クリーンテーブル		1500	750	850	1
T10-1	スプーン洗浄機付浸漬装置	NAW-8SI-3T	5400	2310	1830	1

品番	名称	規格仕様	外形寸法(m/m)			数量
			間口	奥行	高さ	
T10-2	スプーン洗浄機付浸漬装置	NAW-8SI-3T	5400	2310	1830	1
T11	ローラーコンベヤ		4000	475	800	2
T12-1	食器類洗浄機	NAW-5DW-GLT	7050	2010	2390	1
T12-2	食器類洗浄機	NAW-5DW-GRT	7050	2010	2390	1
T13	NAWコンテナ洗浄機	NAW-CW-SAT	9500	2000	3550	1
T14	デジタル台秤	DP-6700K-60	350	605	795	2
T15	移動台		650	450	500	2
T16	残菜投入シンク	SDSPW4-1500-156W	1500	750	850	1
T17	一槽シンク		1350	750	850	1
T18	NAW食缶類洗浄機	NAW-12UW-RT	9650	2035	1840	1
T19	厨芥処理機制御盤	SBL-3P	600	200	1600	1
T20	調整タック	T-400E	1114	580	1747	1
T21	厨芥処理機	YS-1600GDR-A(特)	1290	720	1500	1
T22	ポリバケツ交換装置	GDR-6	1250	1250	463	1
T23	三槽シンク		2400	750	800	1
T24	台下戸棚		900	750	800	1
T25	掃除用具ロッカー		500	500	1800	4
T26	メトロマックスQ	MQ74PE-4/MQ2442G-4	1060	620	1886	1
T27	メトロマックスQ	MQ74PE-4/MQ2448G-4	1215	620	1886	1
T28	メトロマックスQ	MQ74PE-4/MQ2472G-4	1825	620	1886	1
	< 1階準備室 >					
U1	衣類殺菌保管機	NSL-10C	1000	600	1900	4
U2	シューズ殺菌保管機	NSL-10S	1000	600	1900	2
U3	衣類殺菌保管機	NSL-06C	600	600	1900	3
U4	シューズ殺菌保管機	NSL-06S	600	600	1900	1
	< 2階準備室 >					
W3	衣類殺菌保管機	NSL-10C	1000	600	1900	4
W4	衣類殺菌保管機	NSL-06C	600	600	1900	2
W5	シューズ殺菌保管機	NSL-10S	1000	600	1900	2
W6	シューズ殺菌保管機	NSL-06S	600	600	1900	2
	< 2階倉庫 >					
X1	メトロマックスQ	MQ74PE-4/MQ1848G-4	1215	465	1886	2
X2	メトロマックスQ	MQ74PE-4/MQ2448G-4	1215	620	1886	4
X3	メトロマックスQ	MQ74PE-4/MQ2472G-4	1825	620	1886	2


連続炊飯システム

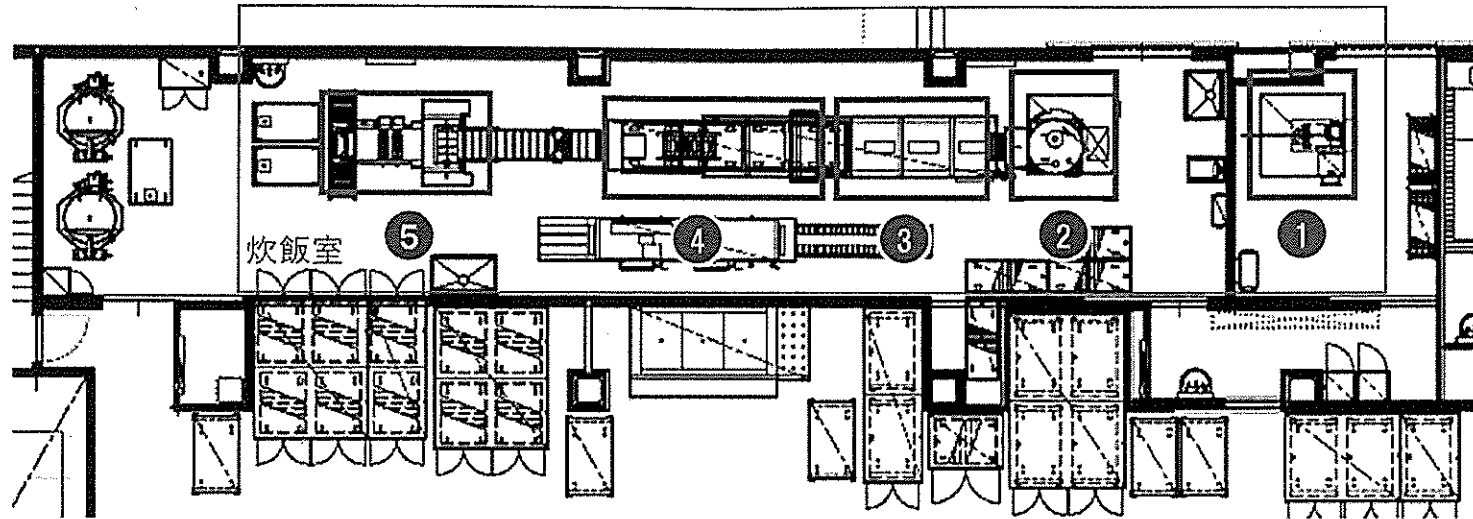


1階平面図

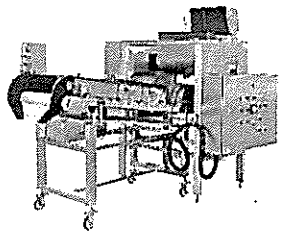


⑤ 反転飯缶盛付機
用途: 米の攪拌

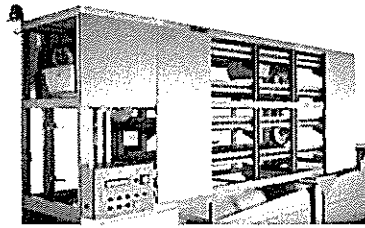


④ 立体蒸らし装置
用途: 米の蒸らし

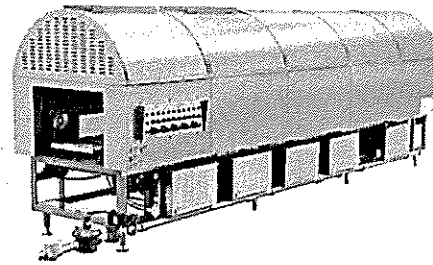


③ 連続炊飯機
用途: 米の炊飯

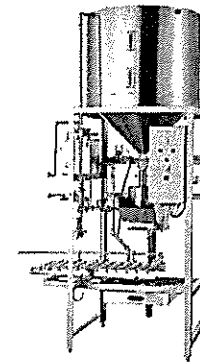


② オートライマー
用途: 米の浸漬・配米

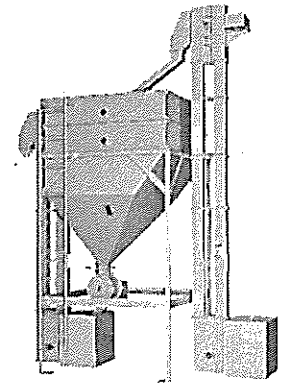

① 米サイロ
用途: 米の貯米

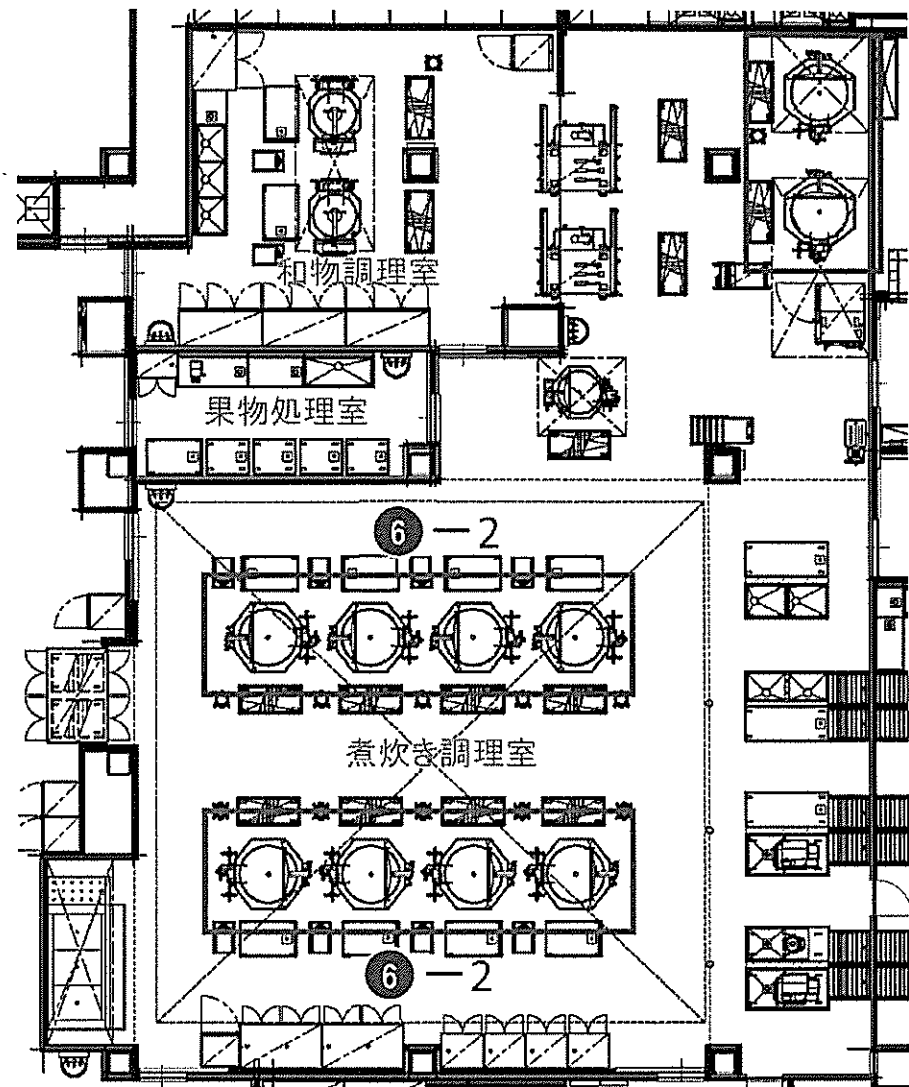

⑥ -1

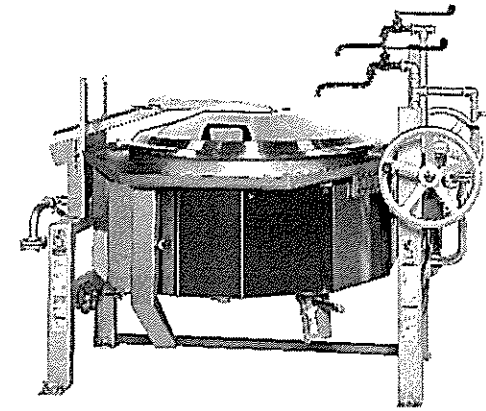

⑥ 低輻射蒸気回転釜


⑥ -1

用途：和え物前加熱用
台数：2台


⑥ -2

用途：煮炊き調理用
台数：8台

2階平面図

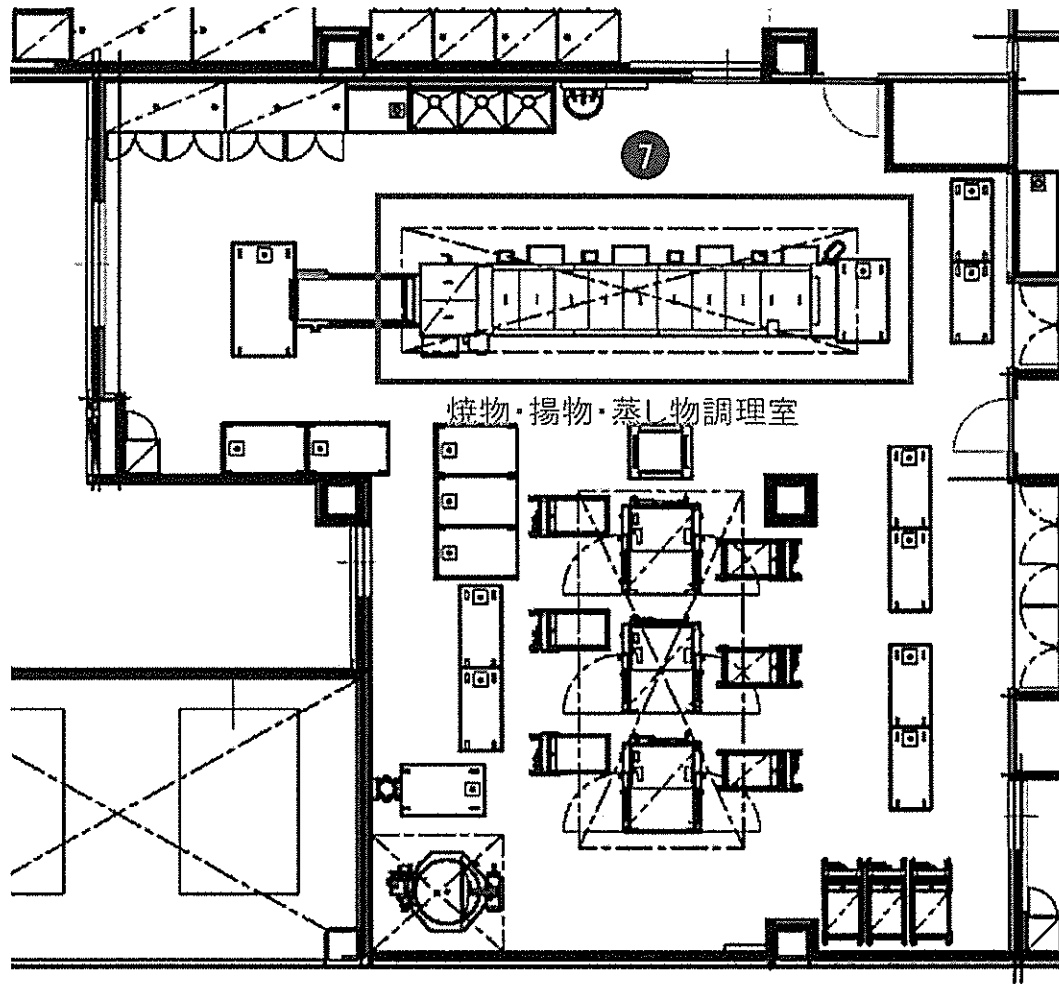

2階平面図

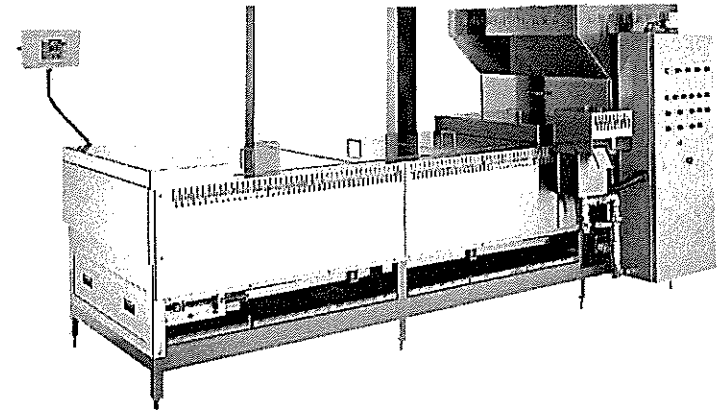

7 連続式フライヤー
用途: 連続式の揚物機