



多摩都市計画地区計画
京王よみうりランド駅南地区地区計画

位置図 [稲城市決定]

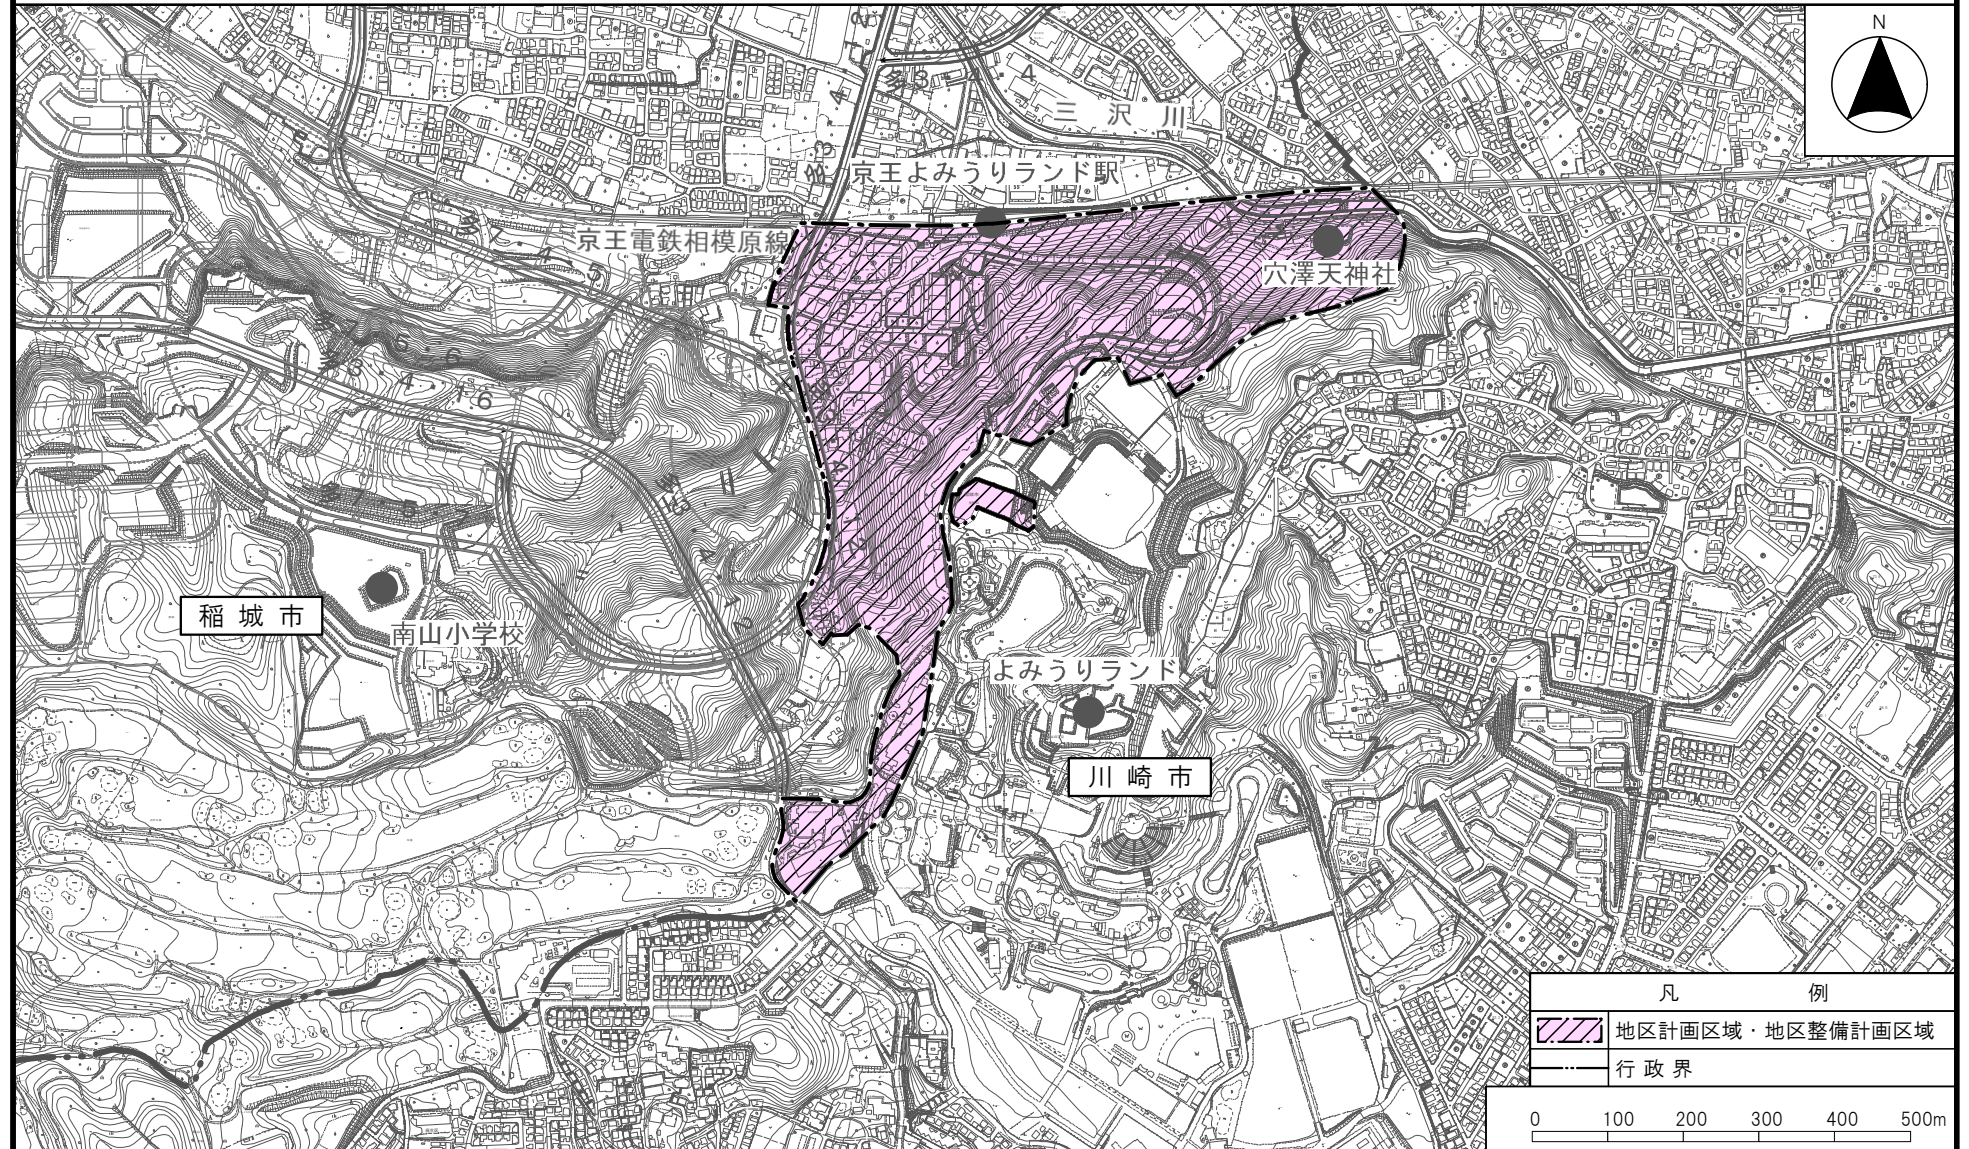





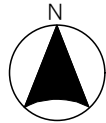
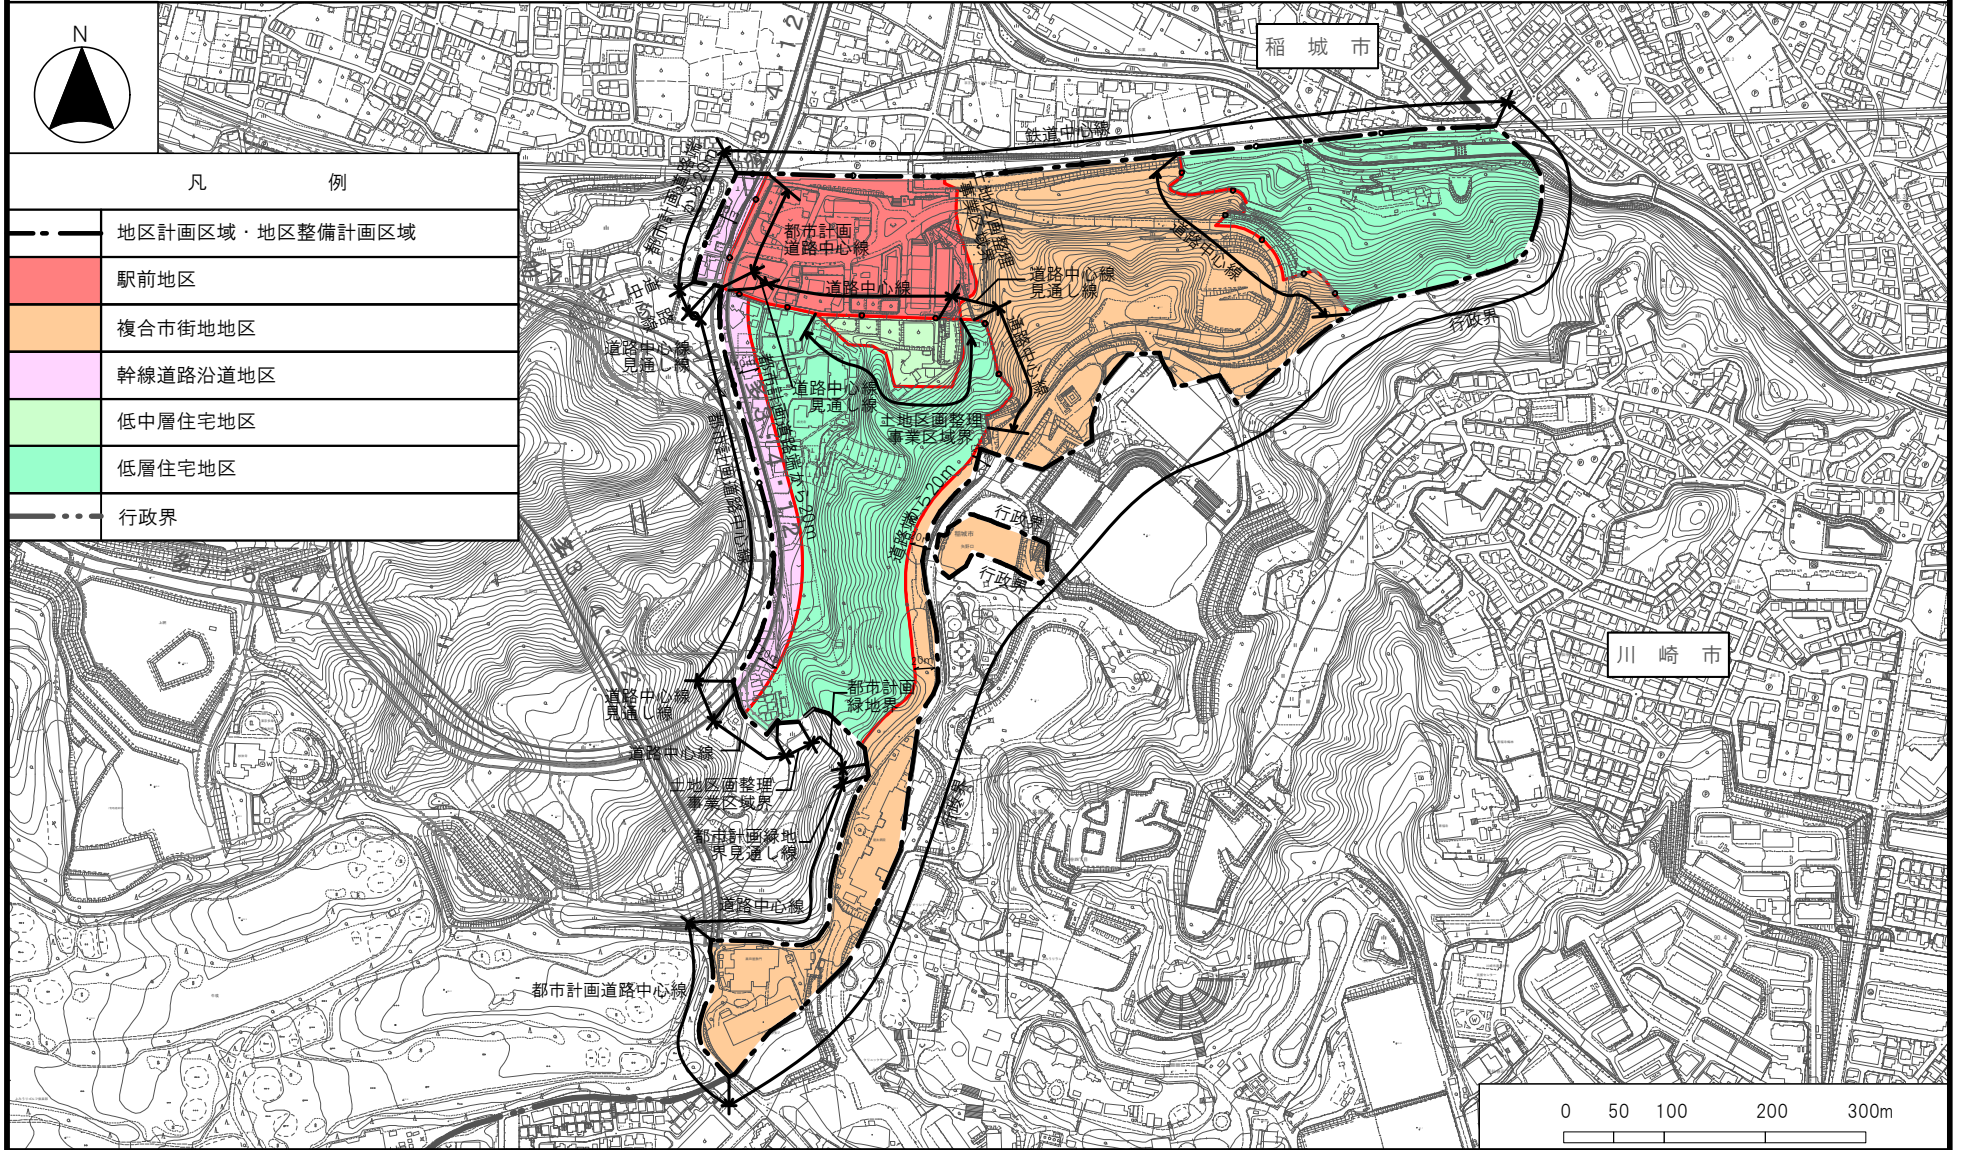
多摩都市計画地区計画 京王よみうりランド駅南地区地区計画

計画図 1 [稲城市決定]



凡 例

	地区計画区域・地区整備計画区域
	駅前地区
	複合市街地地区
	幹線道路沿道地区
	低中層住宅地区
	低層住宅地区
	行政界



多摩都市計画地区計画
京王よみうりランド駅南地区地区計画

計画図 2

[稲城市決定]

