


# 多摩都市計画地区計画 矢野口駅周辺地区地区計画

## 位置図


〔稲城市決定〕

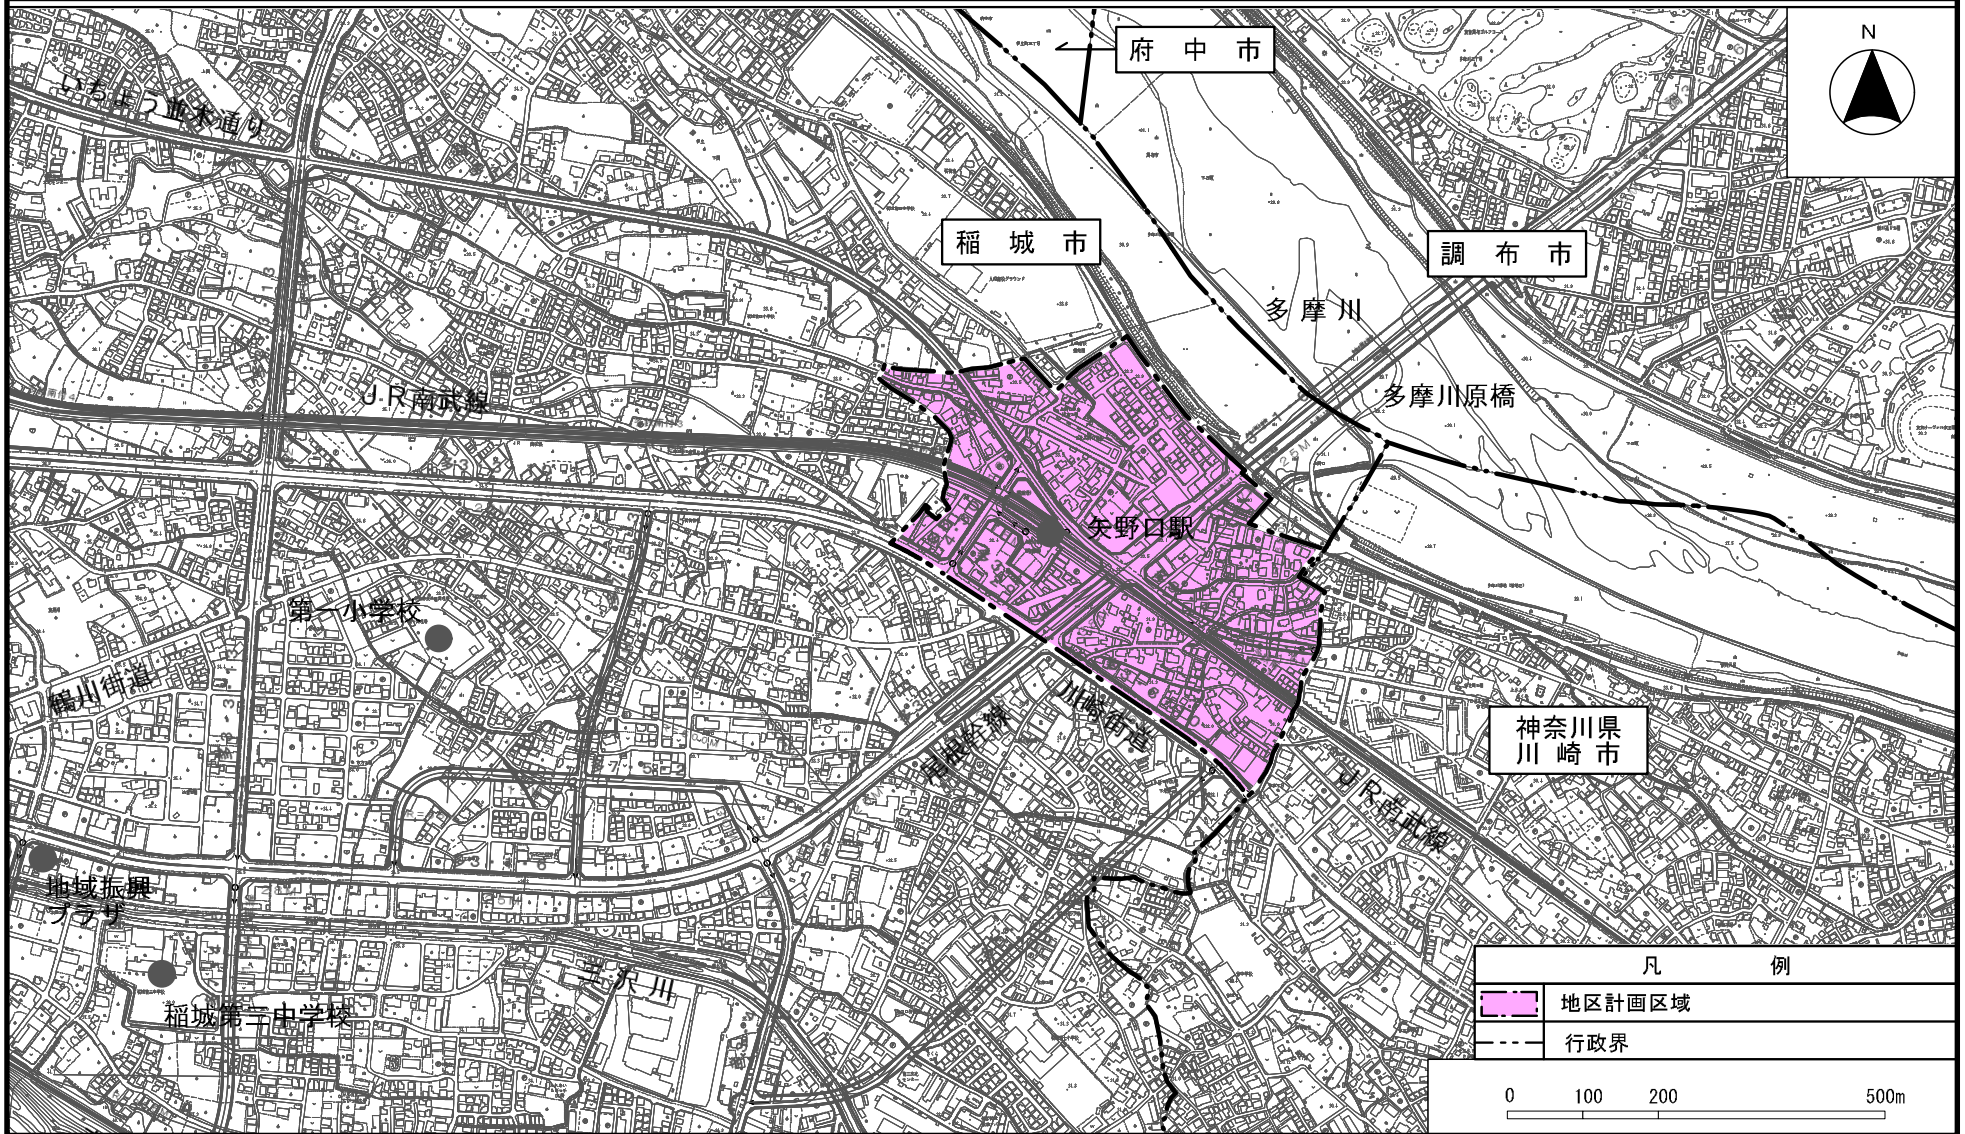

# 多摩都市計画地区計画 矢野口駅周辺地区地区計画

## 計画図 1

[稲城市決定]

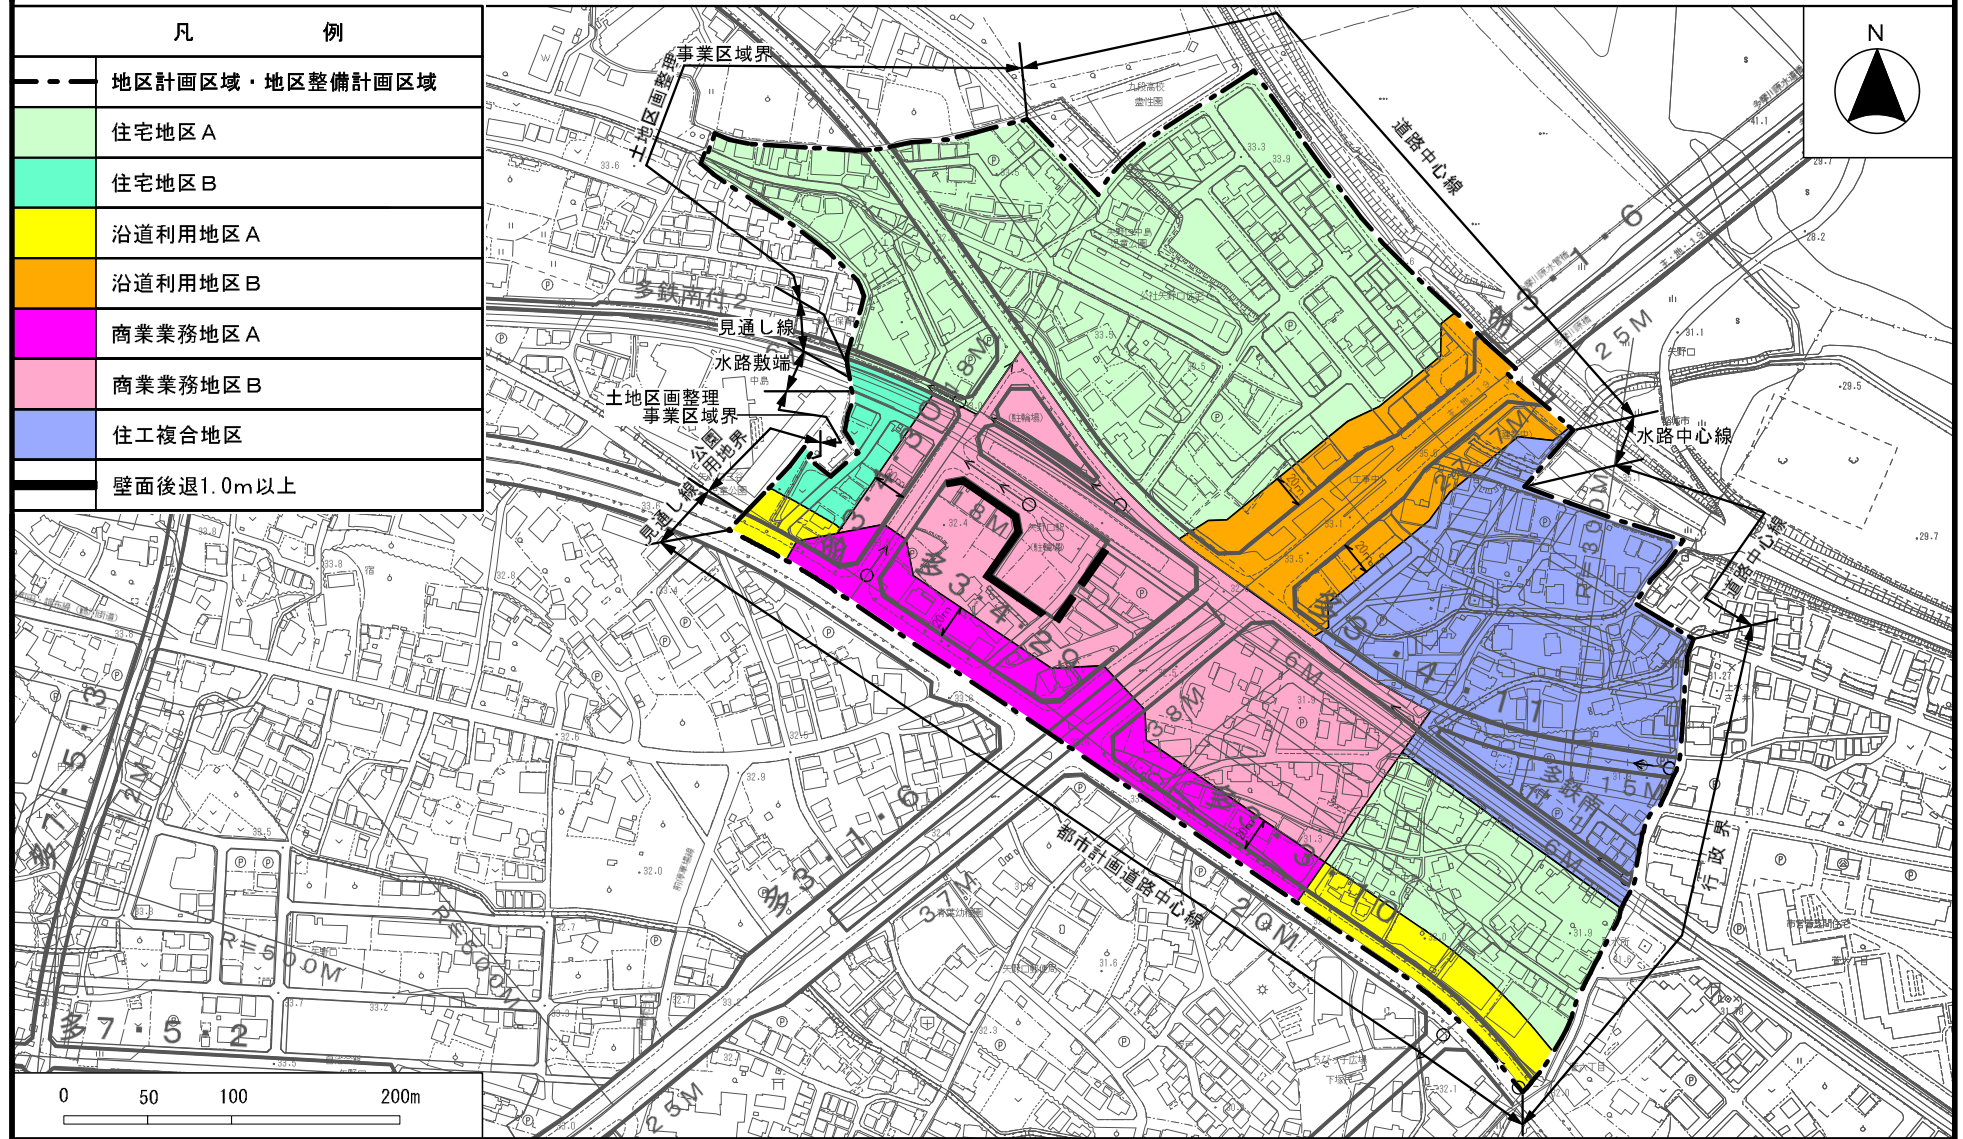

# 多摩都市計画地区計画 矢野口駅周辺地区地区計画

## 計画図 2

[稲城市決定]

