


多摩都市計画地区計画
若葉台西地区地区計画

位置図



[稲城市決定]

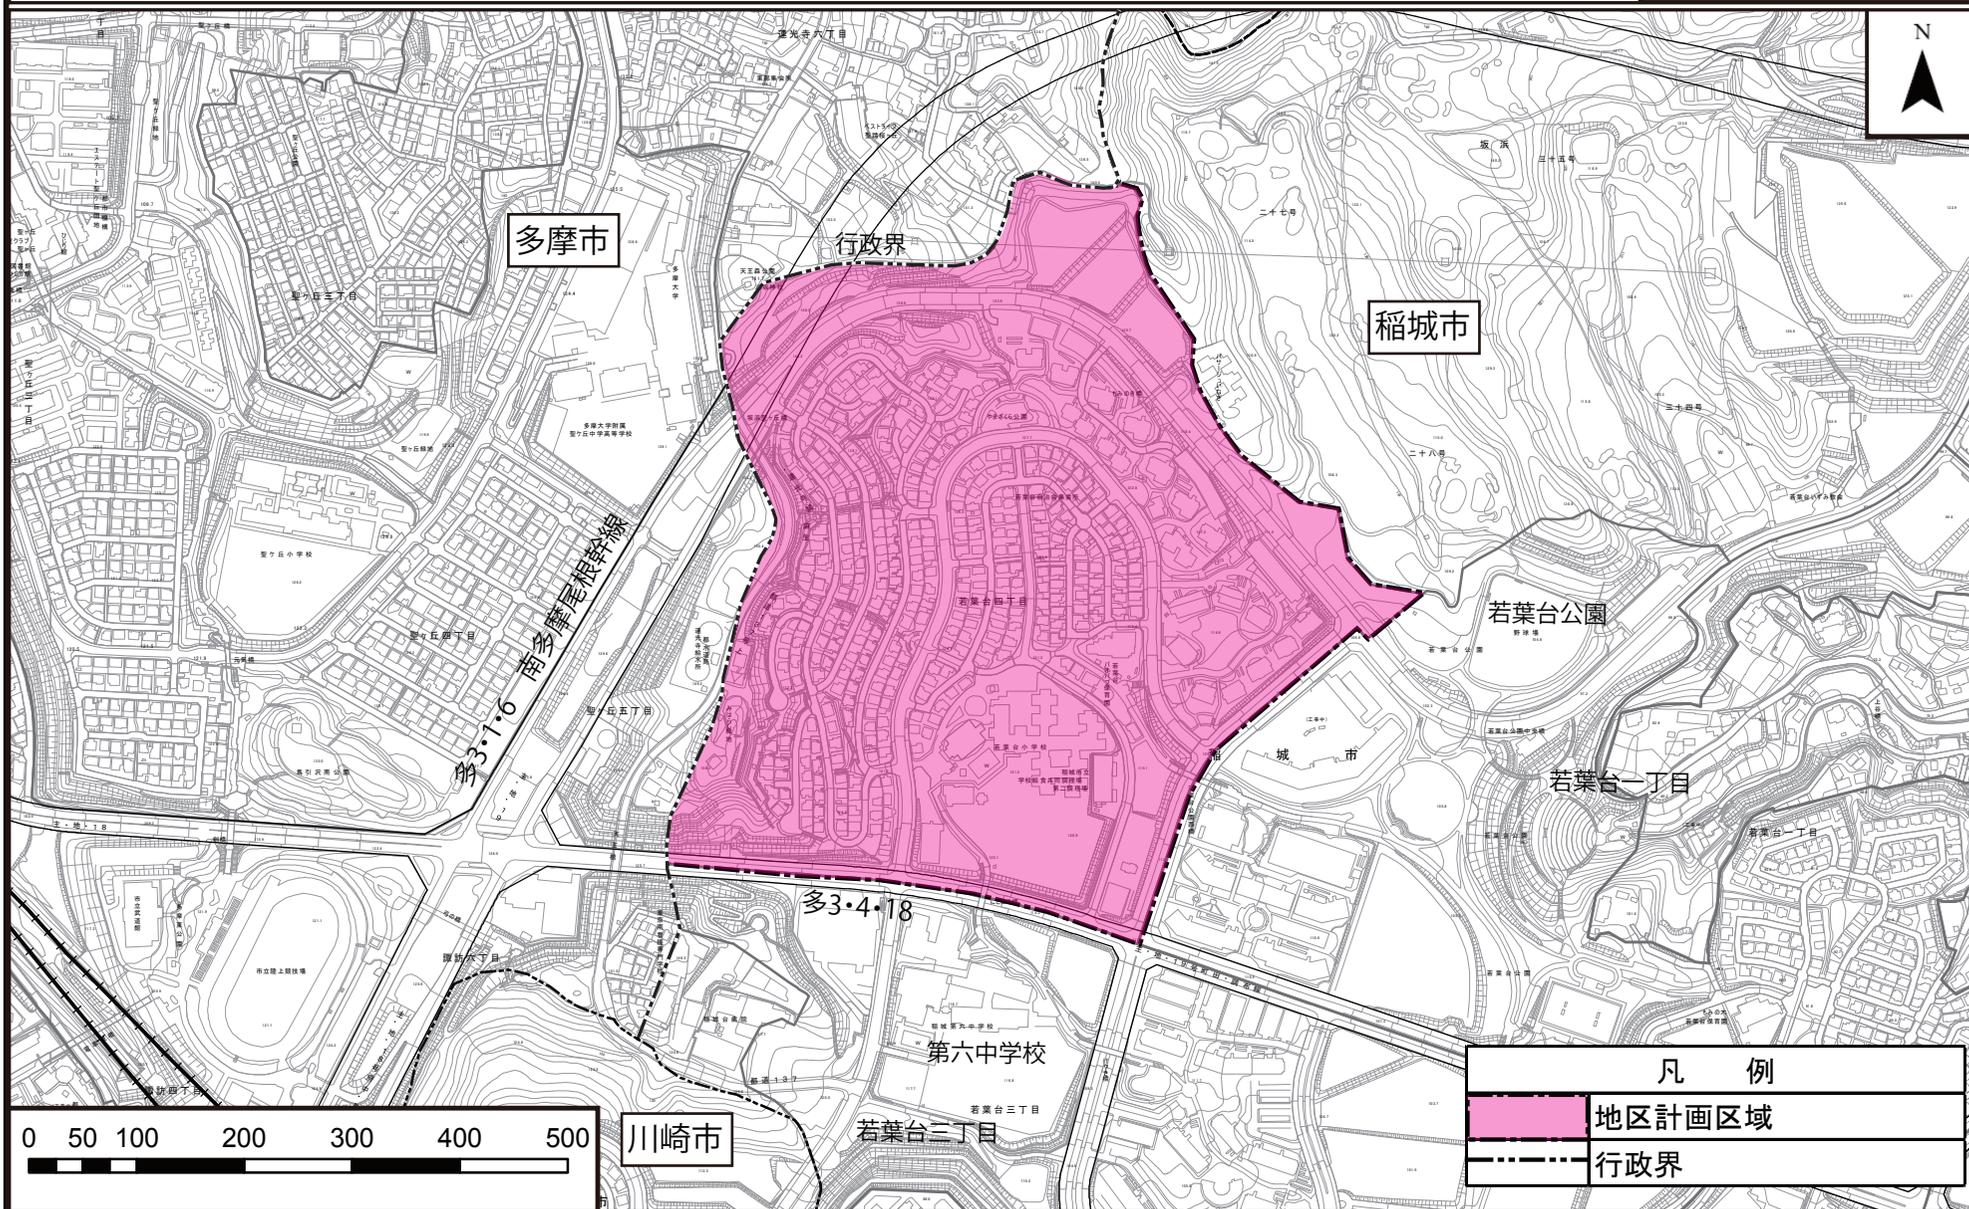

多摩都市計画地区計画
若葉台西地区地区計画

計画図 1

[稲城市決定]

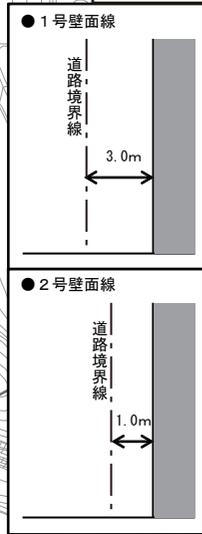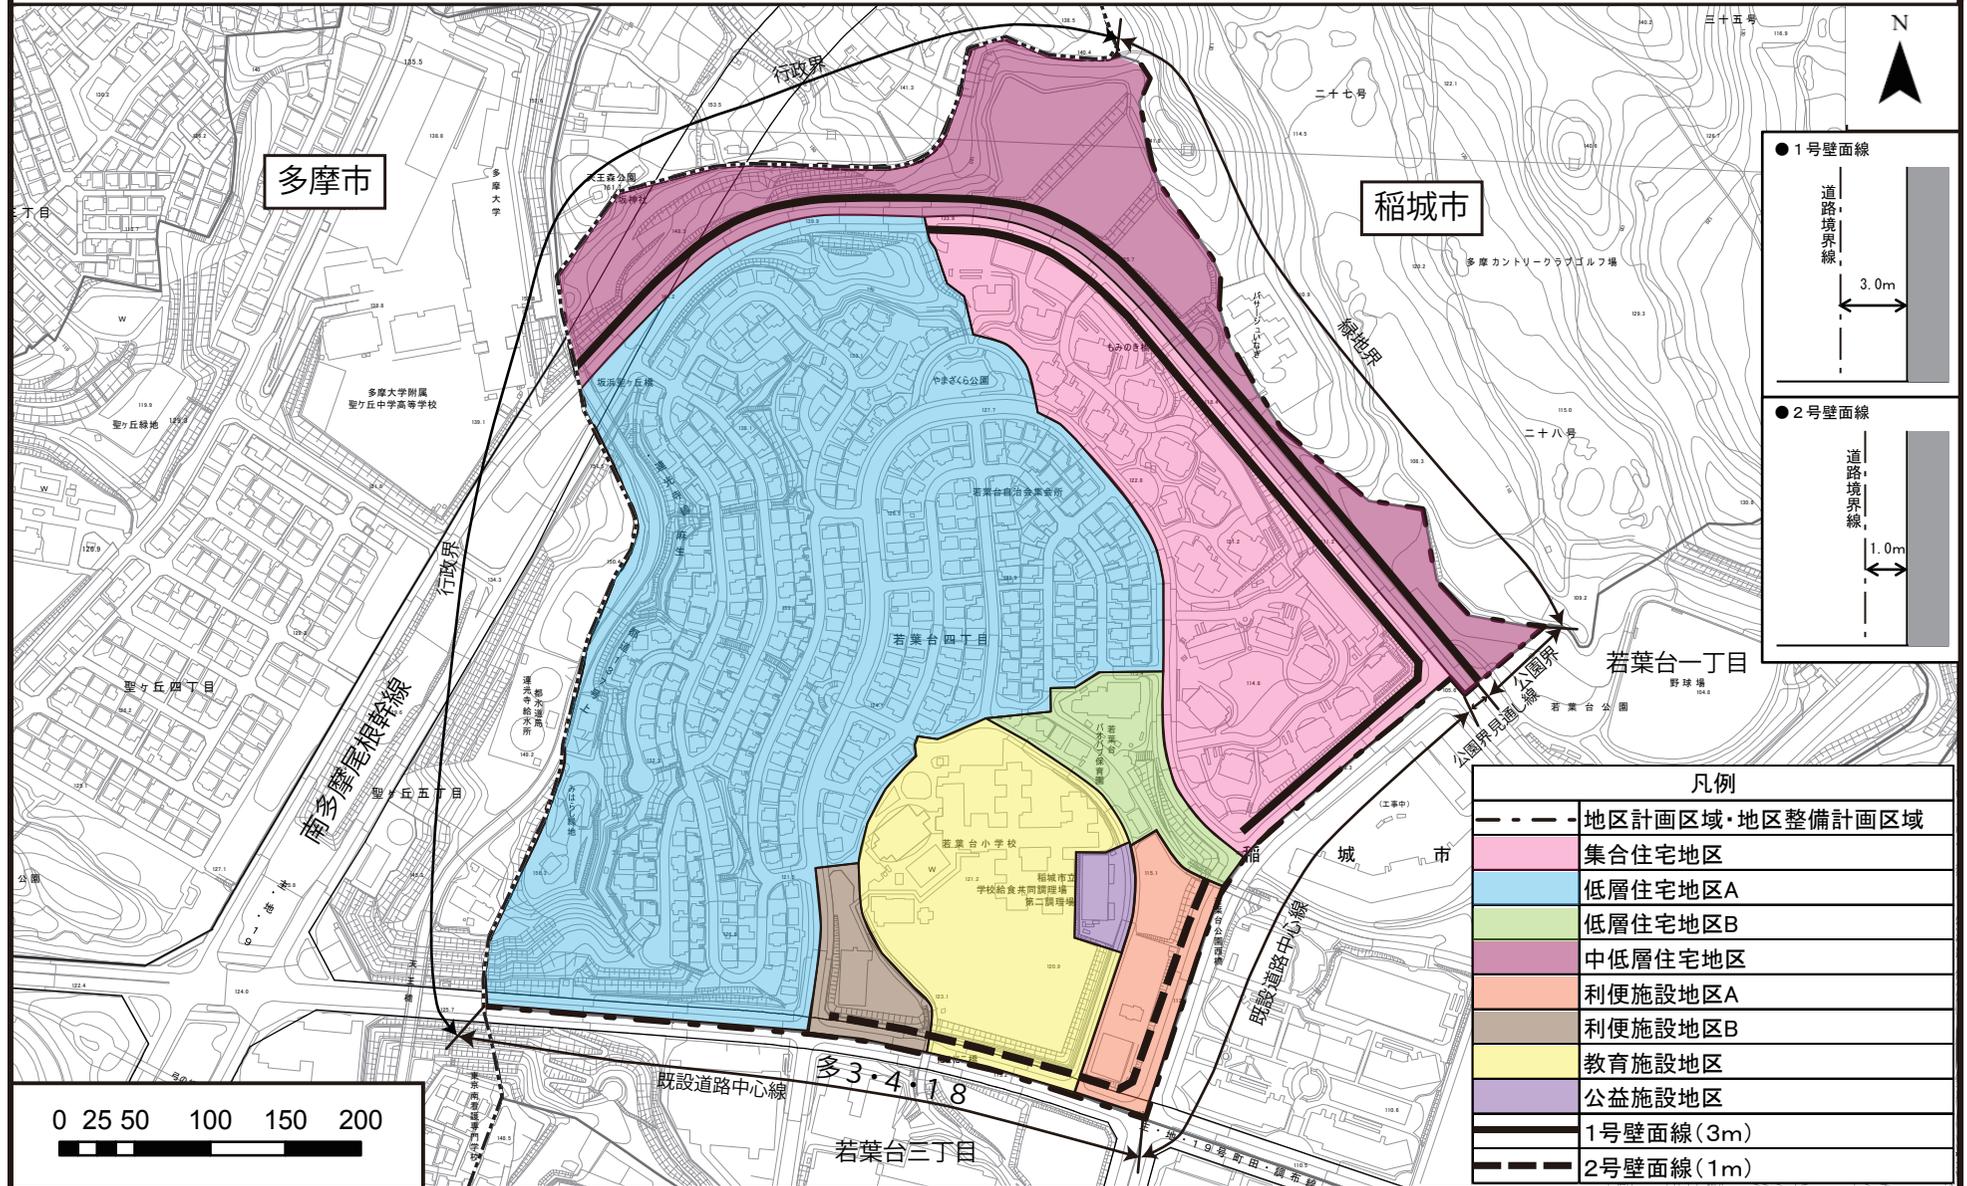

凡例	
---	地区計画区域・地区整備計画区域
■ (Pink)	集合住宅地区
■ (Light Blue)	低層住宅地区A
■ (Light Green)	低層住宅地区B
■ (Medium Pink)	中低層住宅地区
■ (Orange)	便利施設地区A
■ (Brown)	便利施設地区B
■ (Yellow)	教育施設地区
■ (Purple)	公益施設地区
— (Thick)	1号壁面線 (3m)
— (Thin)	2号壁面線 (1m)

多摩都市計画地区計画
若葉台西地区地区計画

計画図2

〔稲城市決定〕



凡例				
地区計画区域・地区整備計画区域				
		名称	面積	図面の表示
地区施設	公園	公園	約0.3ha	公
	緑地	1号緑地	約0.8ha	緑-1
		2号緑地	約1.7ha	緑-2
		3号緑地	約0.6ha	緑-3
		4号緑地	約1.8ha	緑-4