


多摩都市計画地区計画  
稲城榎戸地区地区計画

位置図


〔稲城市決定〕

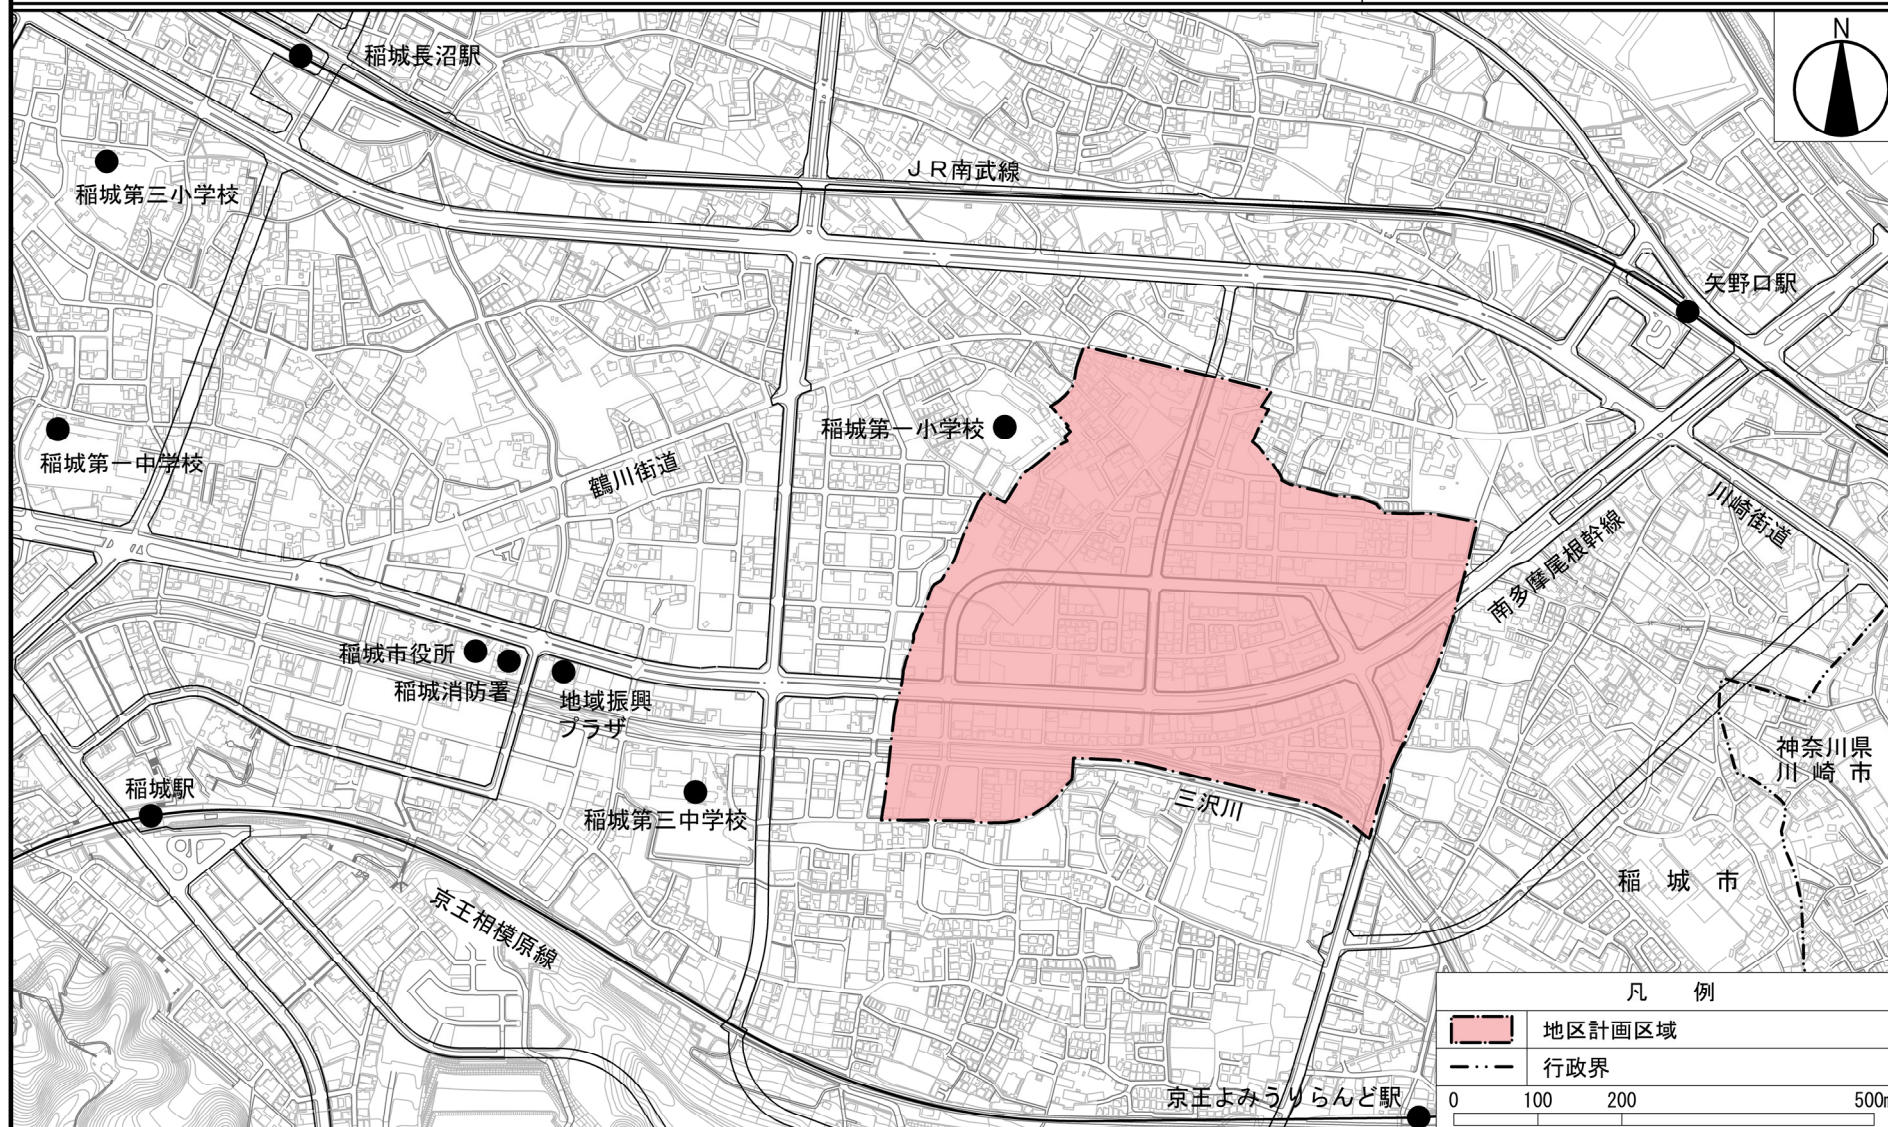



## 〔稻城市決定〕

| 凡 例 |                 |
|-----|-----------------|
| ——  | 地区計画区域・地区整備計画区域 |
|     | 住宅・商業複合地区       |
|     | 沿道住宅地区          |
|     | 中層住宅地区          |
|     | 低層住宅地区A         |
|     | 低層住宅地区B         |
| ——  | 1号壁面線（1.0m以上）   |

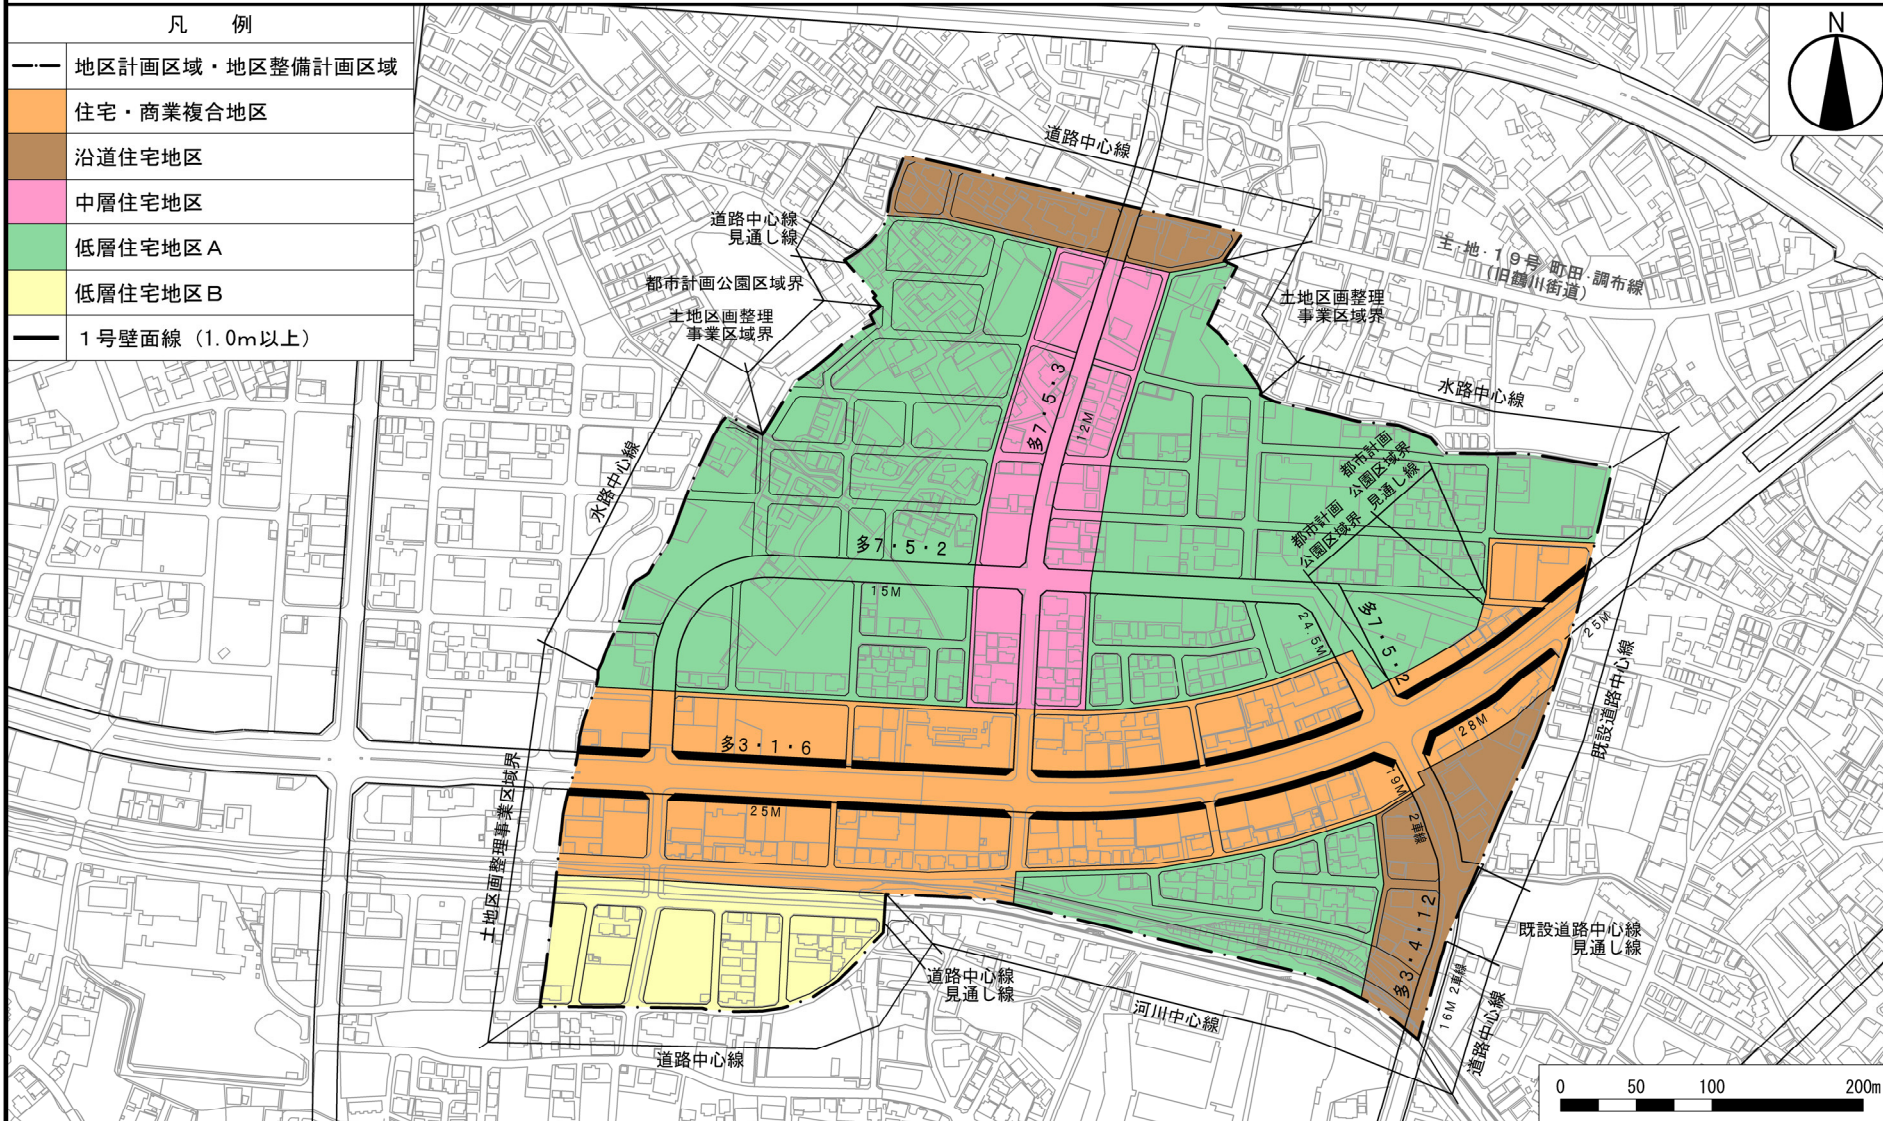



# 多摩都市計画地区計画 稲城榎戸地区地区計画

## 計画図 2

〔稲城市決定〕

