


多摩都市計画地区計画 若葉台北地区地区計画

位置図


[稲城市決定]

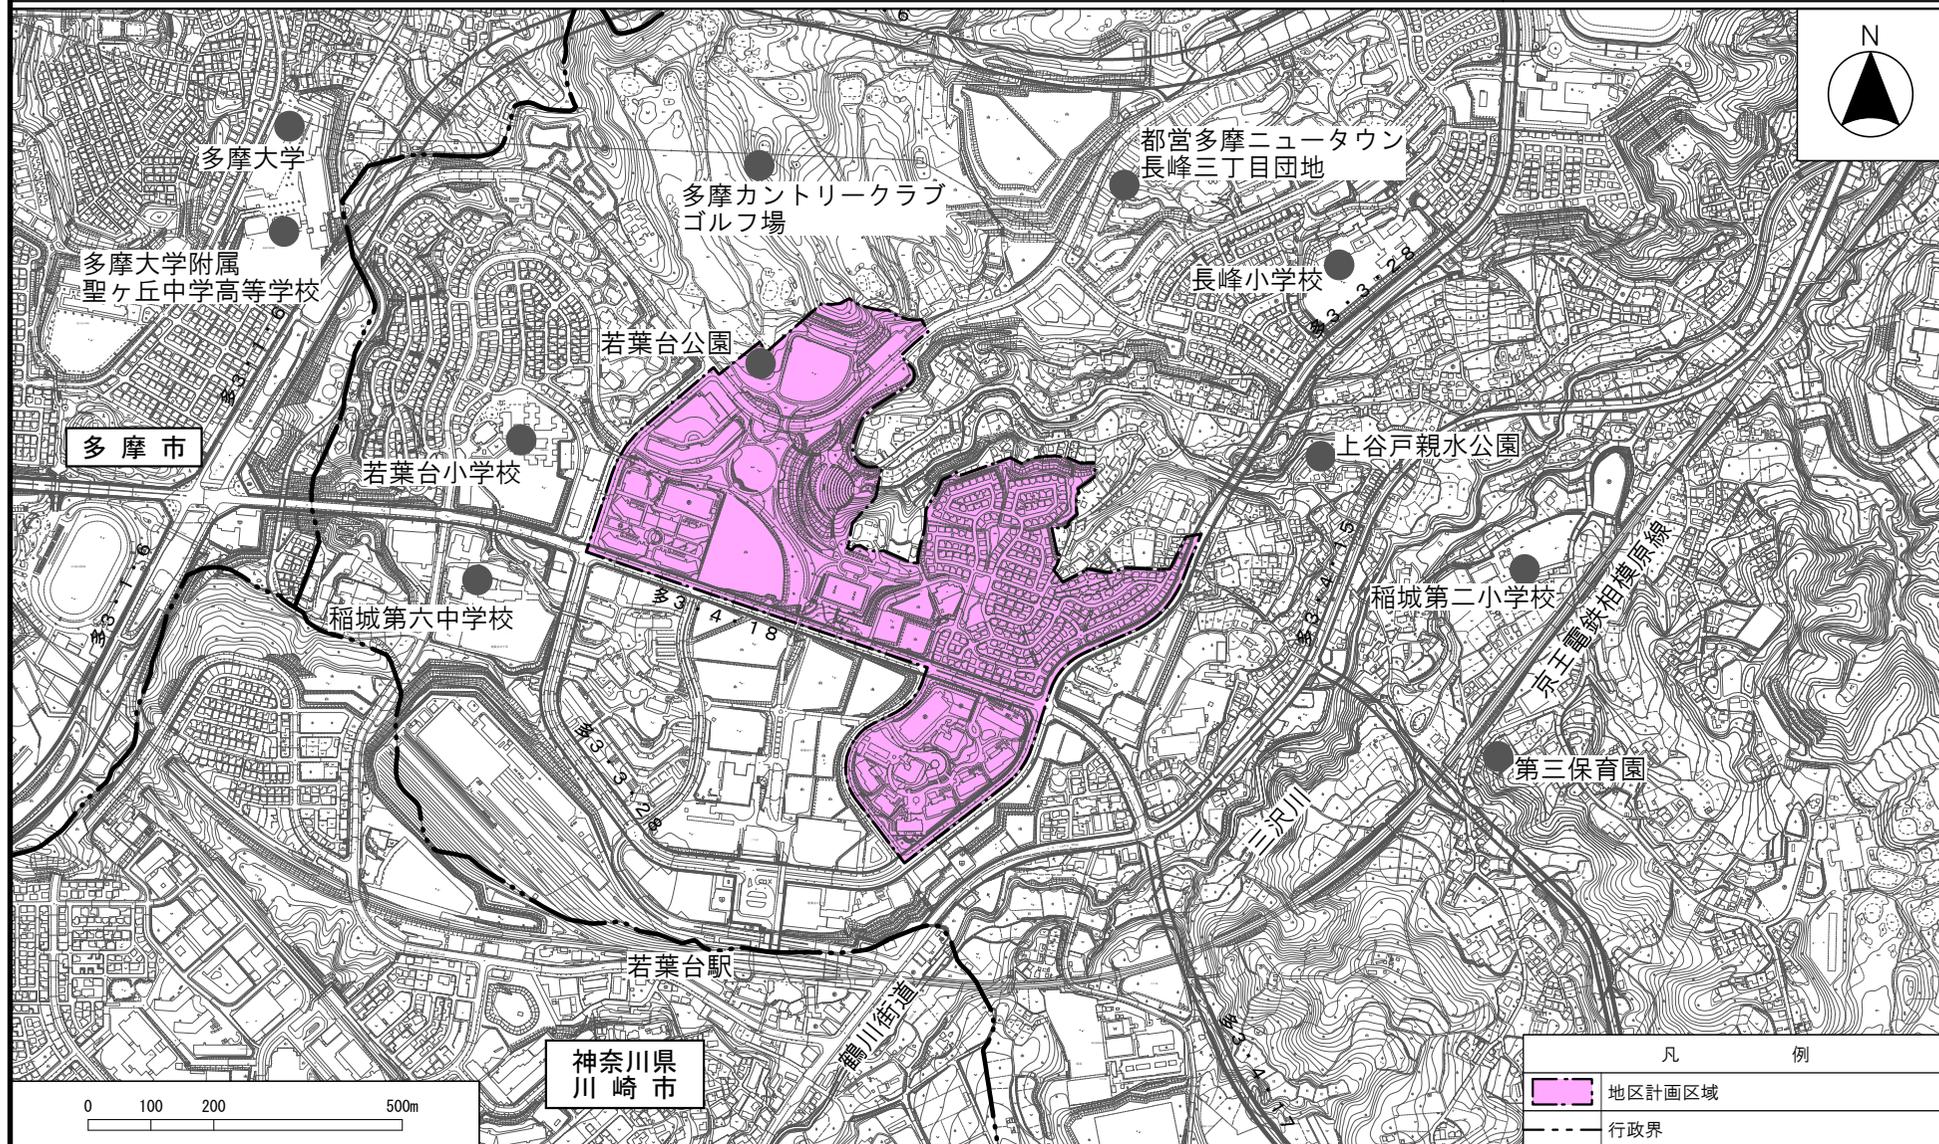

多摩都市計画地区計画 若葉台北地区地区計画

計画図 1

[稲城市決定]

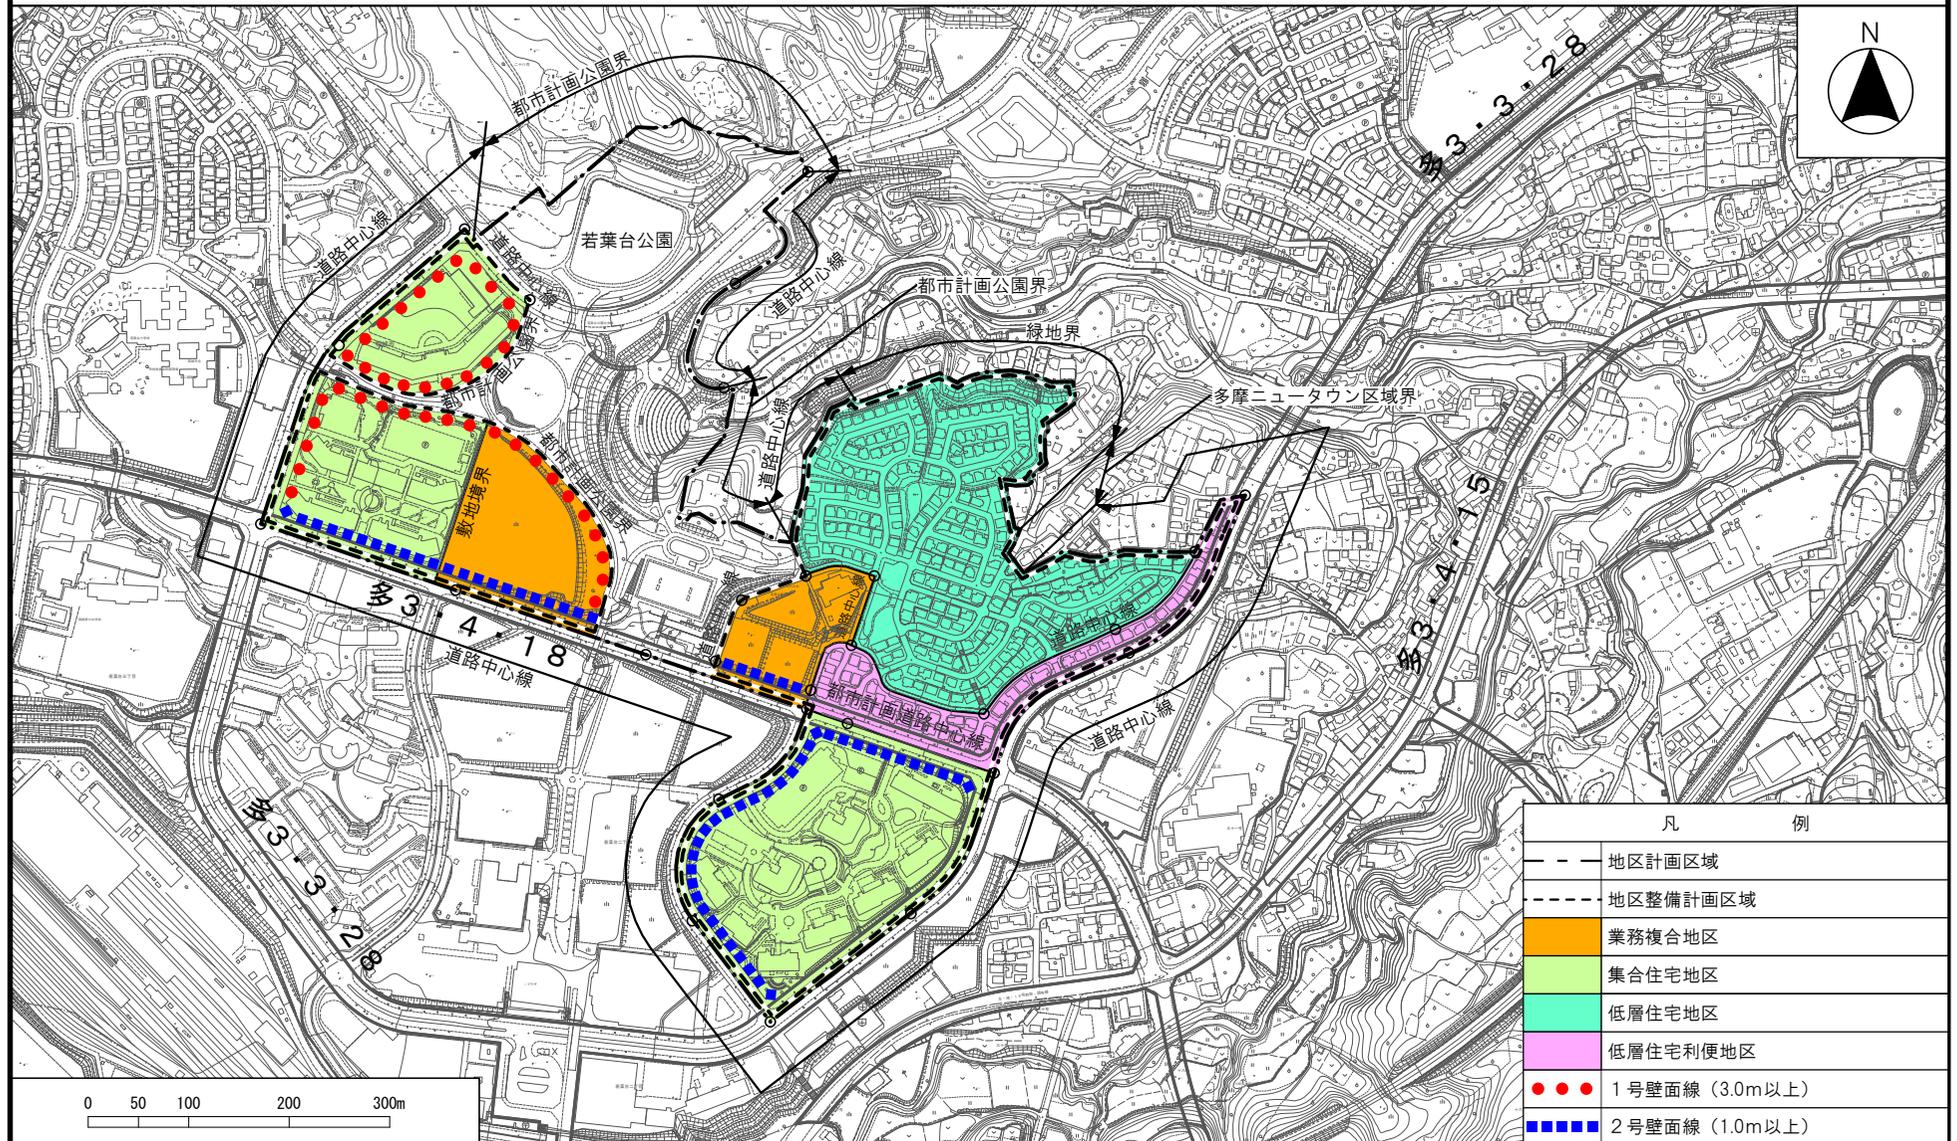


凡 例	
---	地区計画区域
---	地区整備計画区域
■ (Orange)	業務複合地区
■ (Light Green)	集合住宅地区
■ (Light Blue)	低層住宅地区
■ (Pink)	低層住宅利便地区
●●●● (Red)	1号壁面線 (3.0m以上)
■■■■ (Blue)	2号壁面線 (1.0m以上)

多摩都市計画地区計画 若葉台北地区地区計画

計画図 2

[稲城市決定]

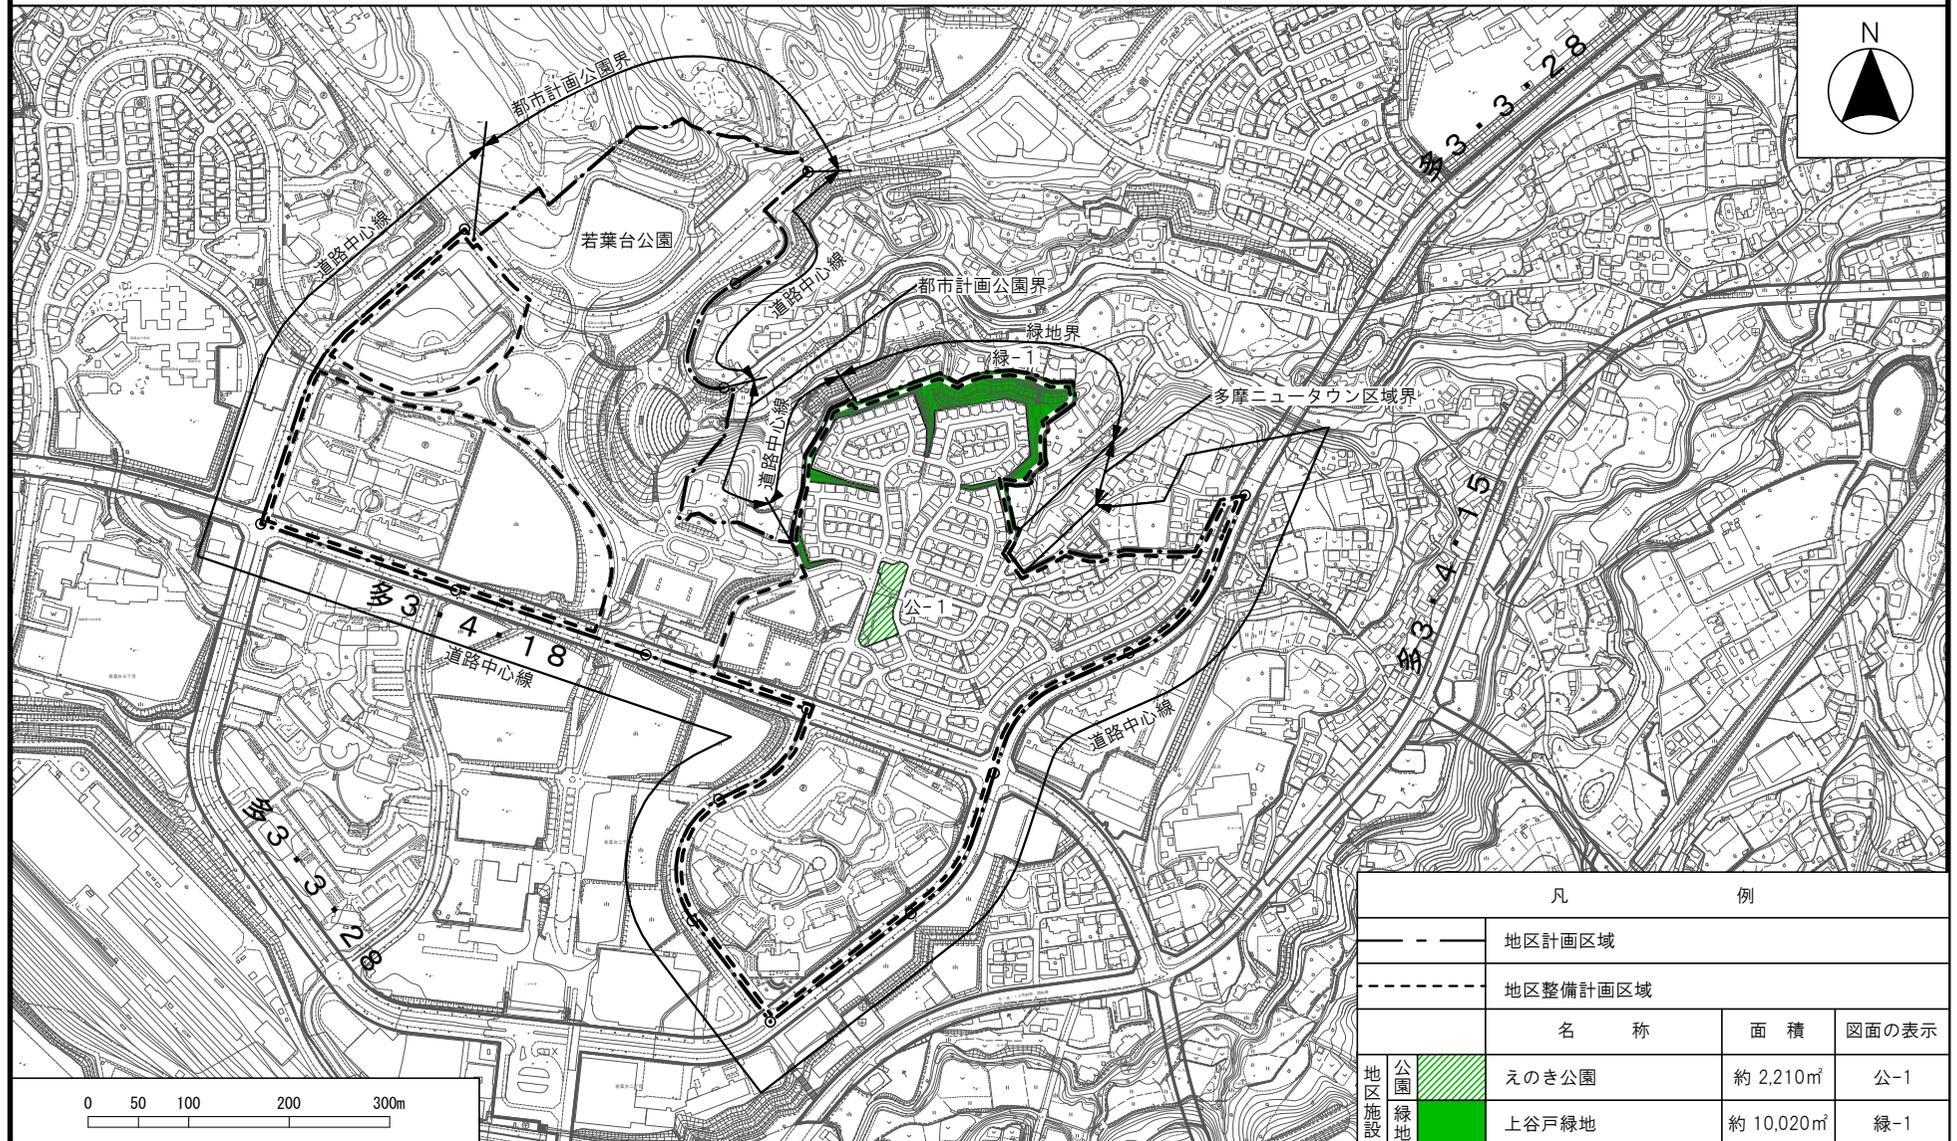

凡 例				
- - -		地区計画区域		
- - - - -		地区整備計画区域		
名称		面積	図面の表示	
地区施設	公園	えのき公園	約 2,210㎡	公-1
地区施設	緑地	上谷戸緑地	約 10,020㎡	緑-1