


(仮称) 稲城第三小学校学童クラブ窓サッシ図面

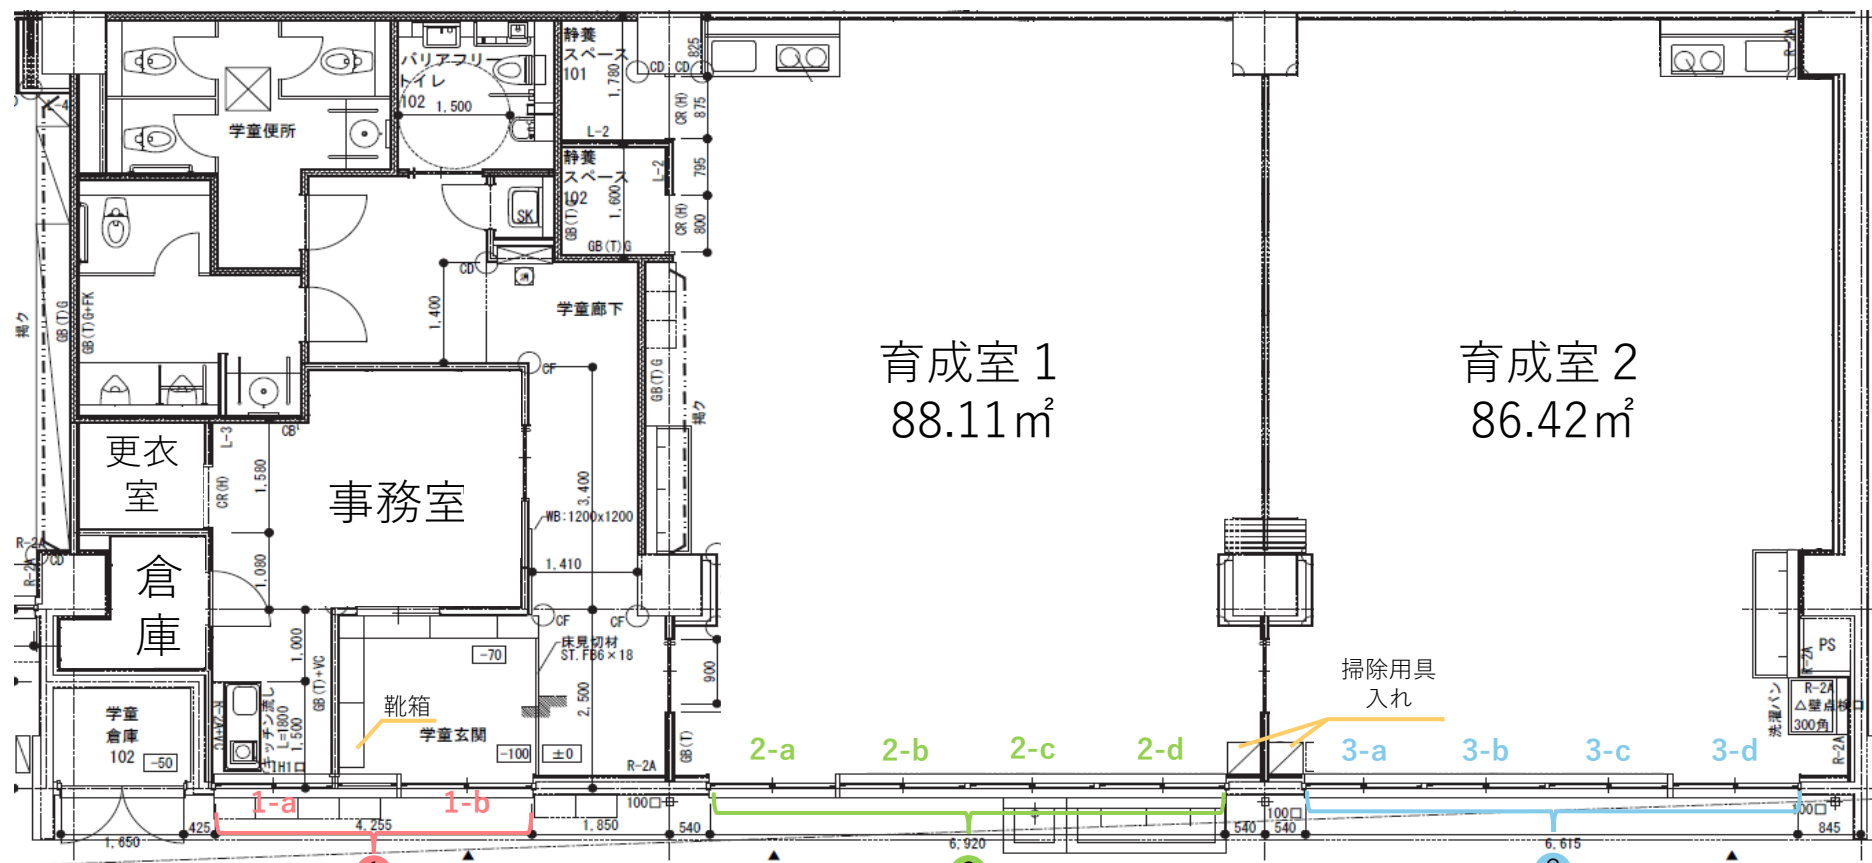

※建具図面は室内側から見た図面となっています。
 ※図面は回答日現在の仕様を表しており、変更となる場合がございます。

