案　内　図

凡例　計画地を示す

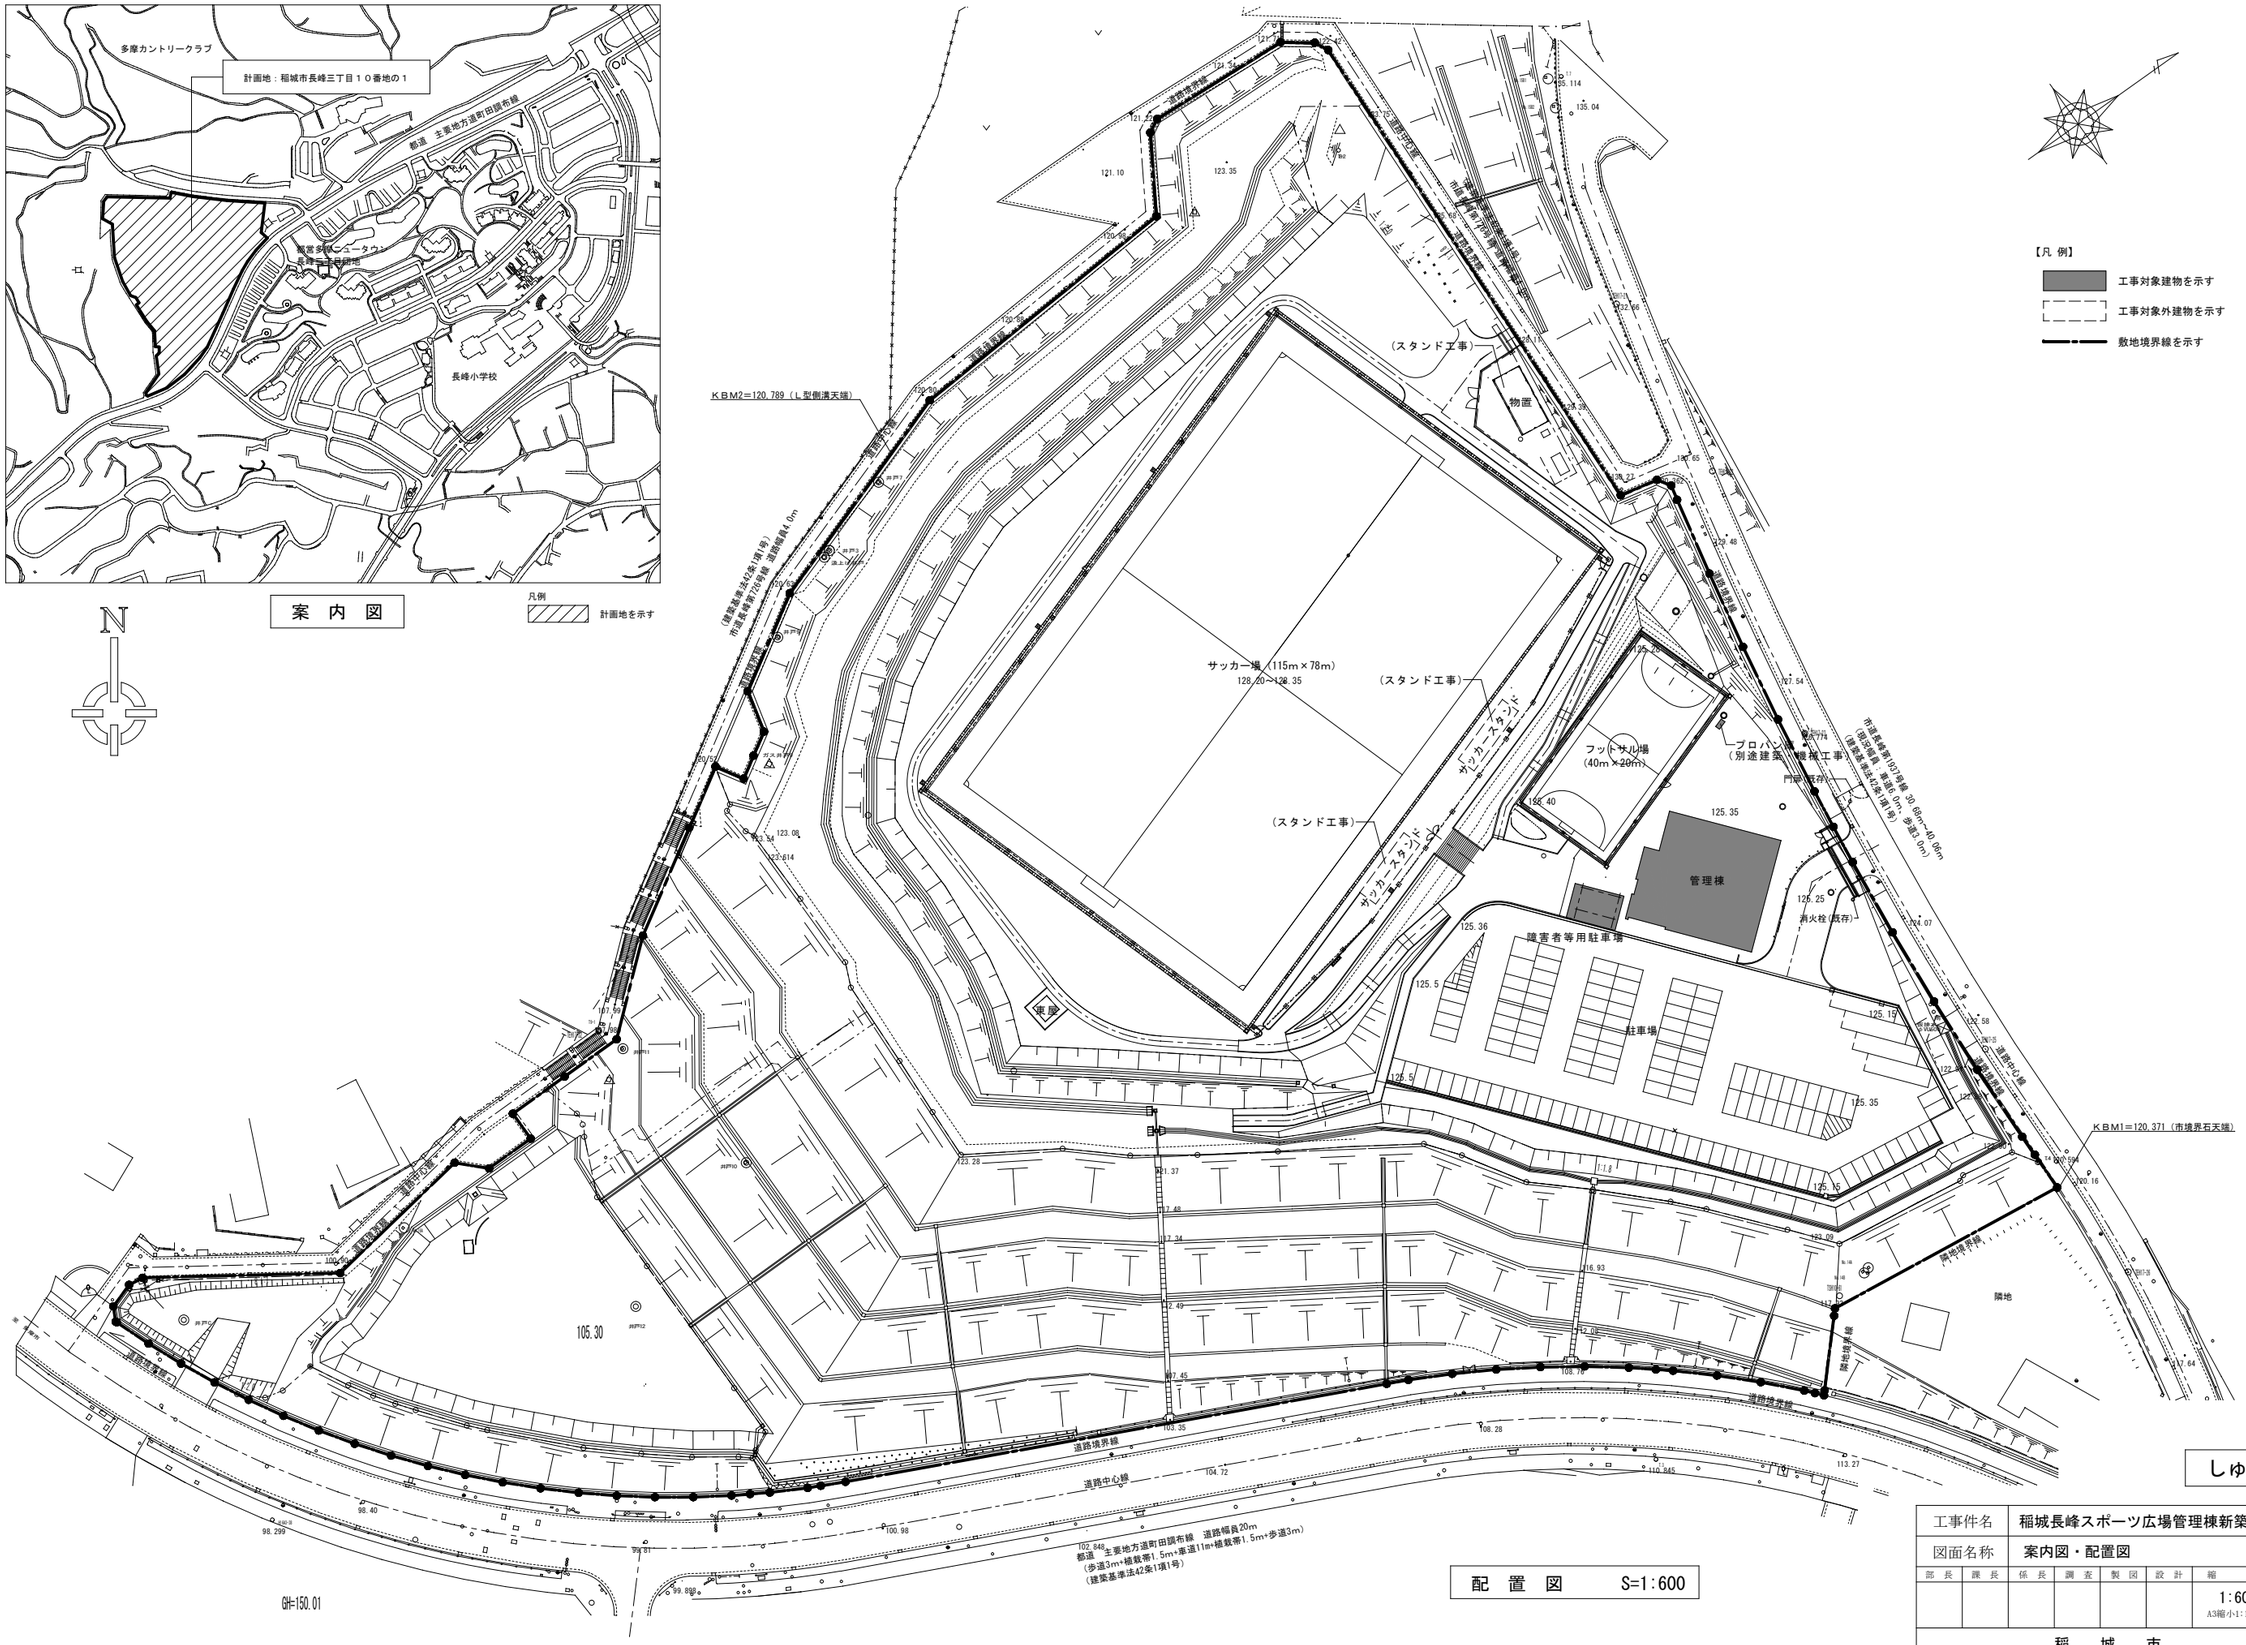

【凡 例】

- 工事対象建物を示す
- 工事対象外建物を示す
- 敷地境界線を示す

配　置　図　　S=1:600

しゅん工図

工事件名	稲城長峰スポーツ広場管理棟新築工事（電気）							
図面名称	案内図・配置図							
部長	課長	係長	調査	製図	設計	縮尺	図面番号
						1:600 A3縮小1:1200	E－０１
稲　城　市							