


【別紙2】中央図書館図面

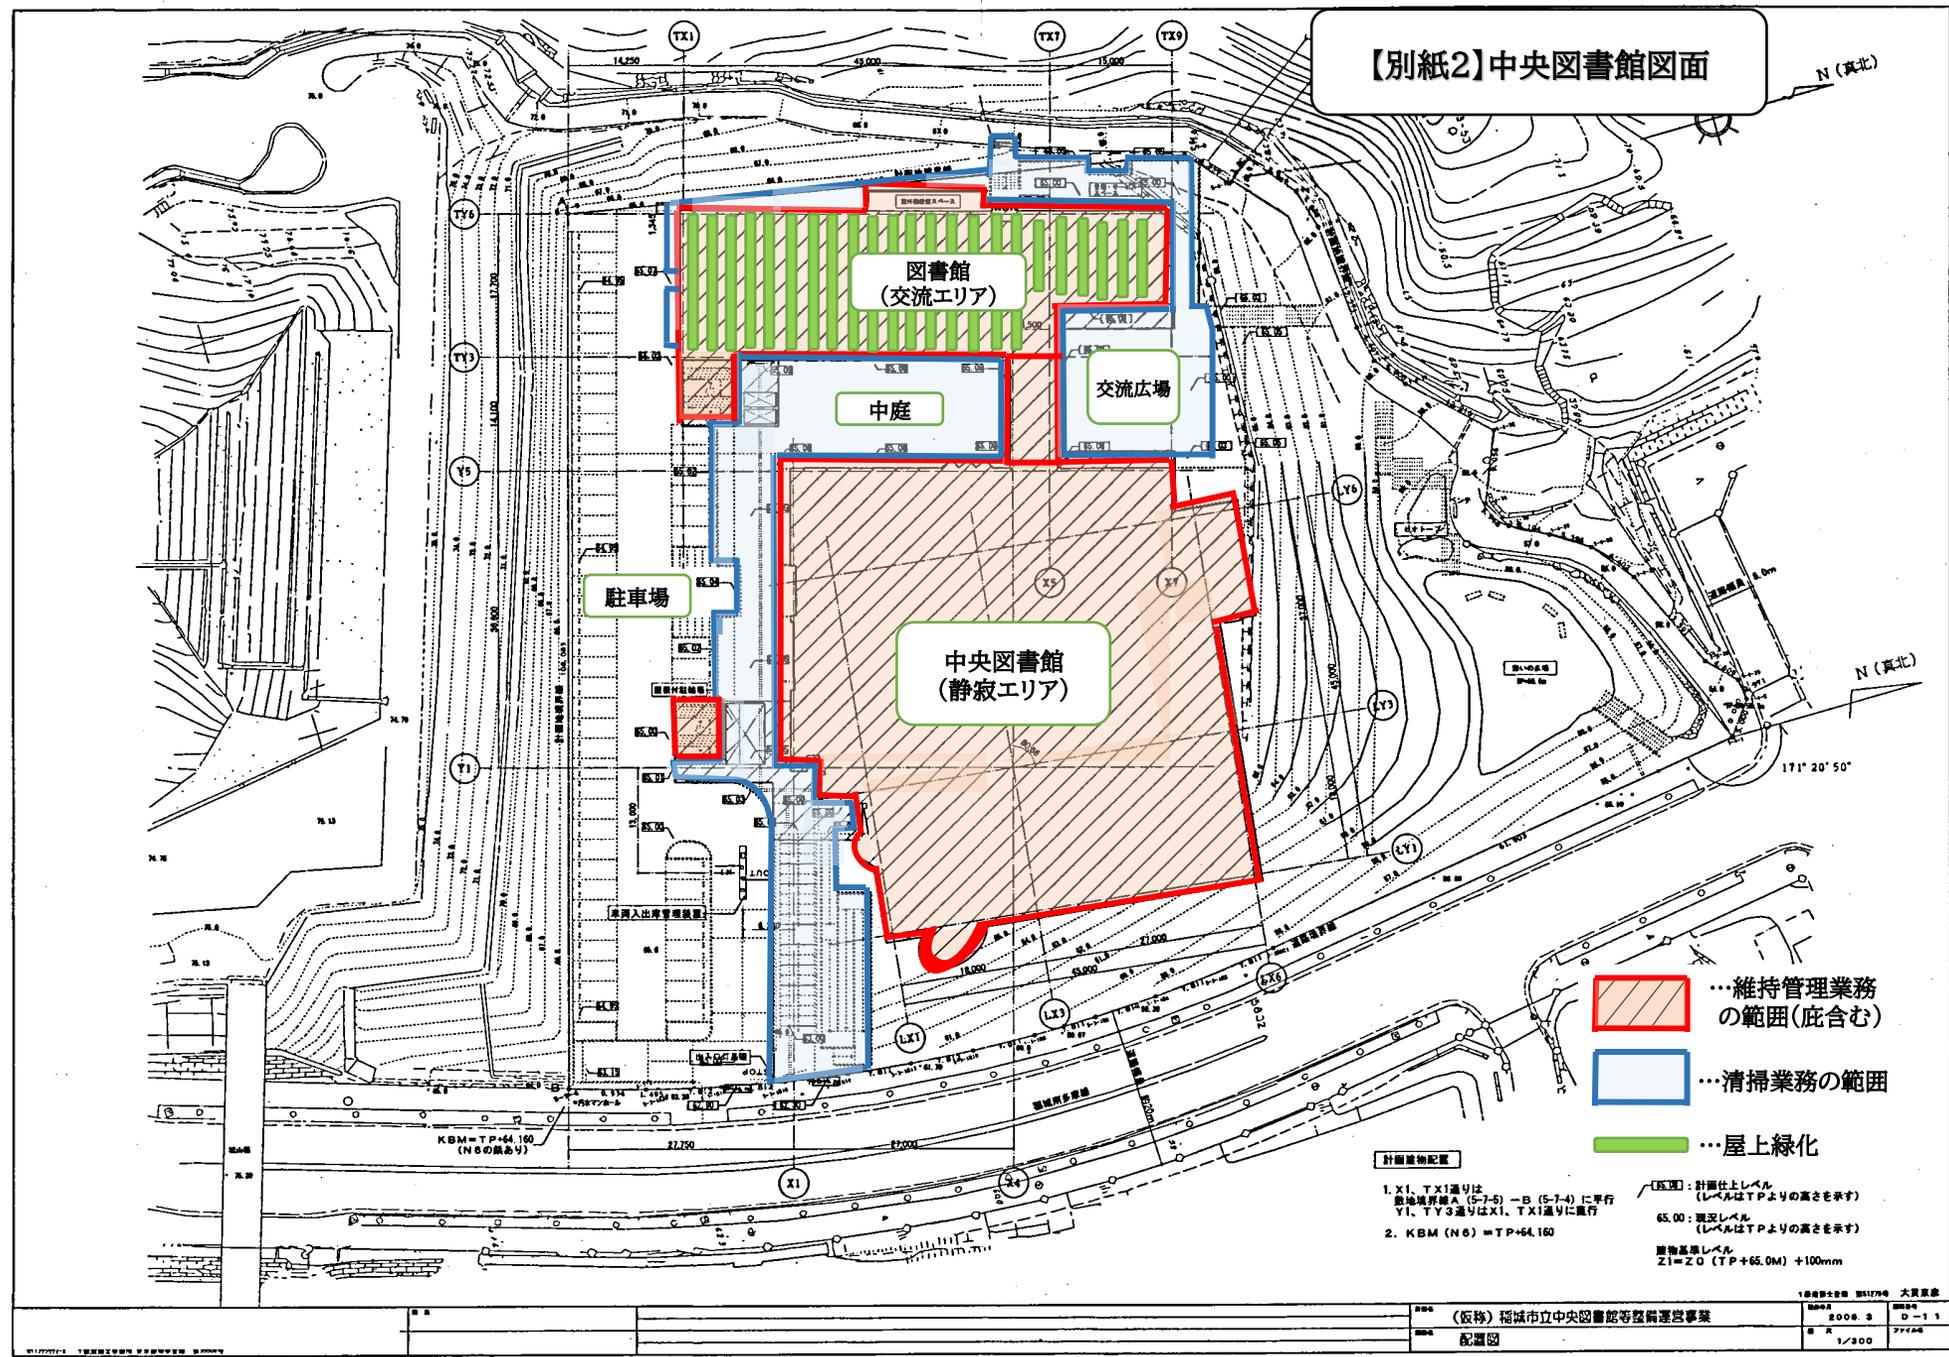

- ...維持管理業務の範囲(底含む)
- ...清掃業務の範囲
- ...屋上緑化

計画建物配置

1. X1, TX1通りは
敷地境界線A(5-7-5) - B(5-7-4)に平行
Y1, TY3通りはX1, TX1通りに平行
 2. KBM(N6) = TP+64.160
(N6の線あり)
- 【記号】：計画仕上レベル
(レベルはTPよりの高さを示す)
65.00：現況レベル
(レベルはTPよりの高さを示す)
建物基準レベル
Z1 = Z0 (TP + 65.0m) + 100mm