


# 多摩都市計画地区計画 百村地区地区計画

## 位置図

〔稲城市決定〕

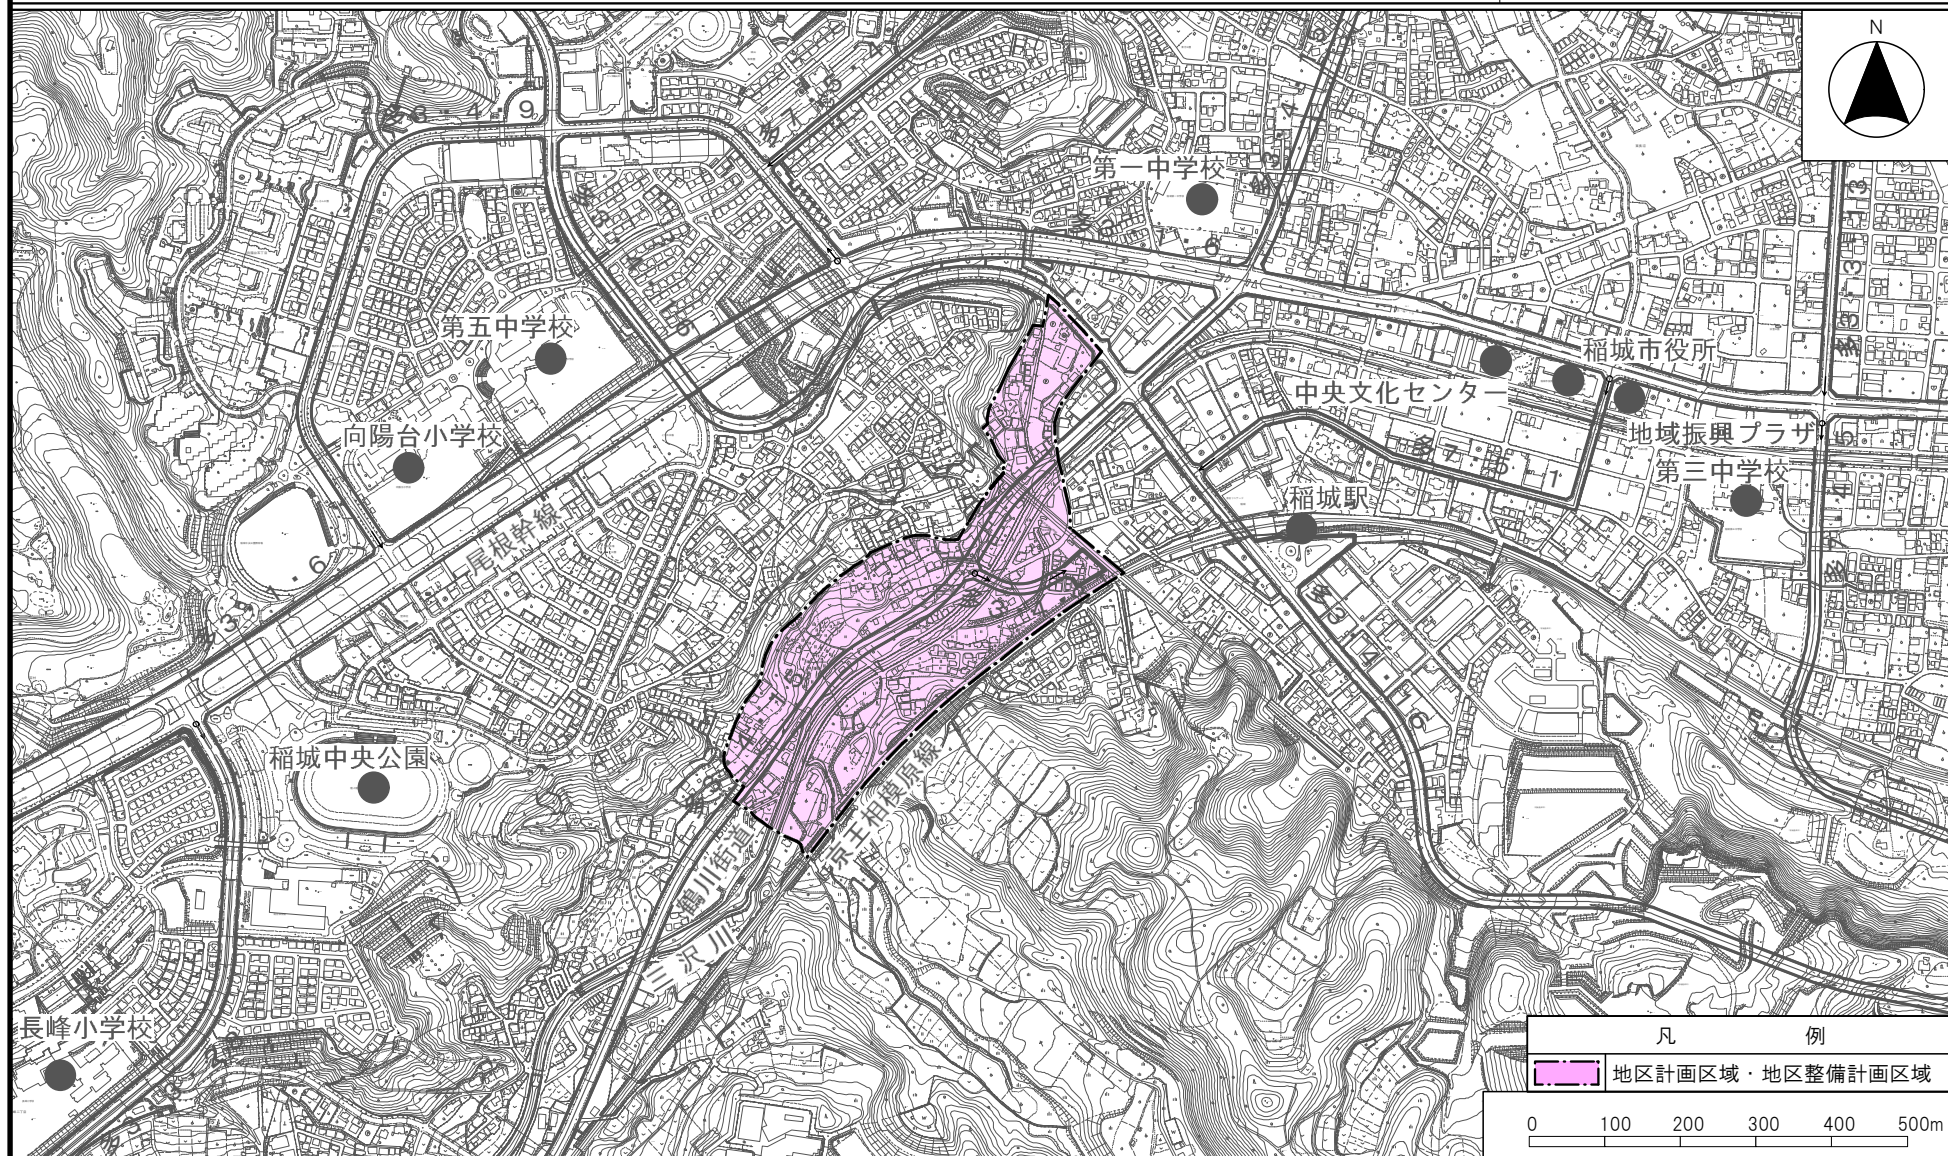





# 多摩都市計画地区計画 百村地区地区計画

## 計画図 1

[稲城市決定]

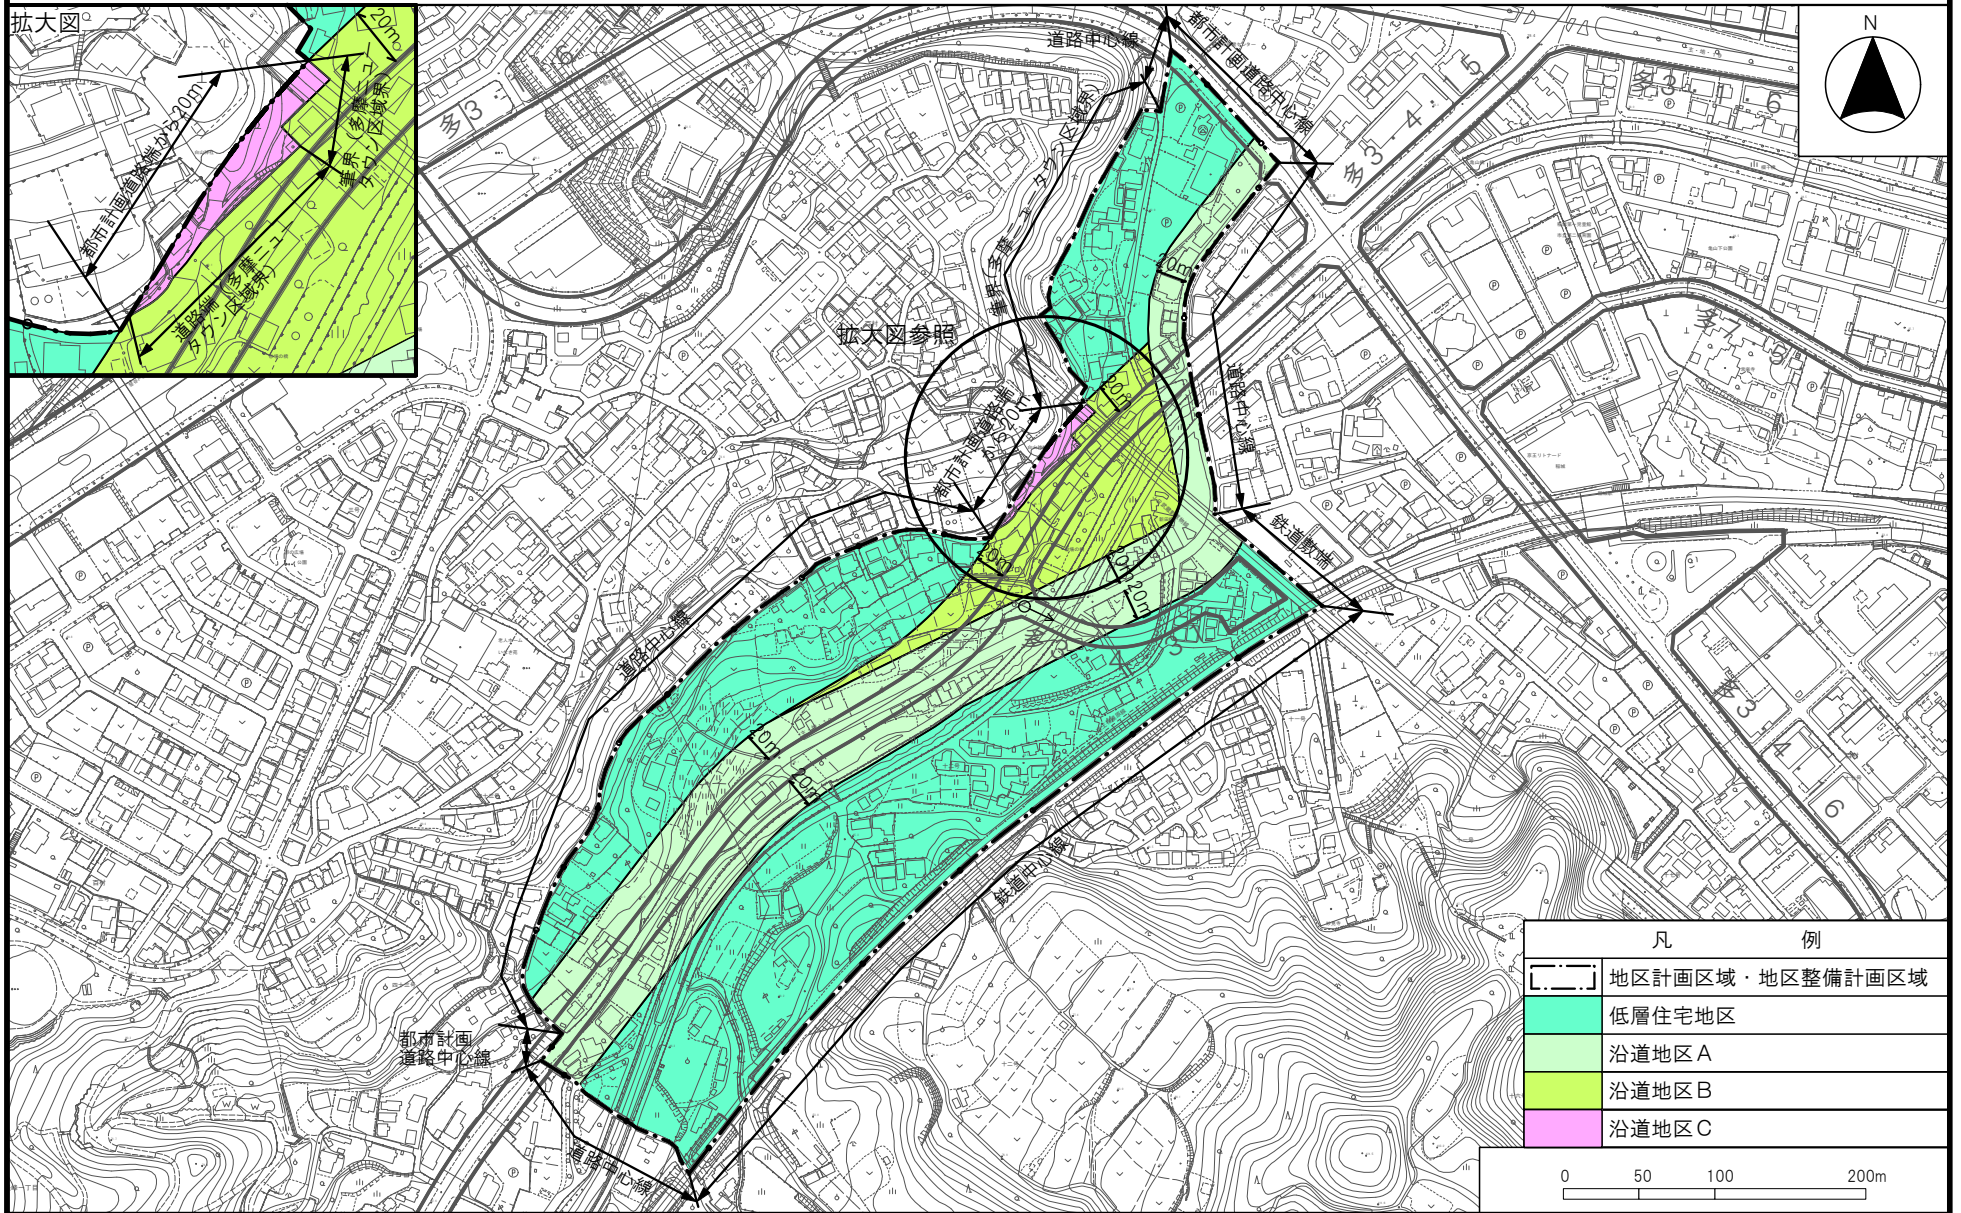

凡 例	
	地区計画区域・地区整備計画区域
	低層住宅地区
	沿道地区A
	沿道地区B
	沿道地区C

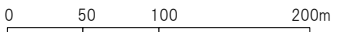



# 多摩都市計画地区計画 百村地区地区計画

## 計画図 2

[稲城市決定]

