


多摩都市計画地区計画 上谷戸地区地区計画

位置図


[稲城市決定]

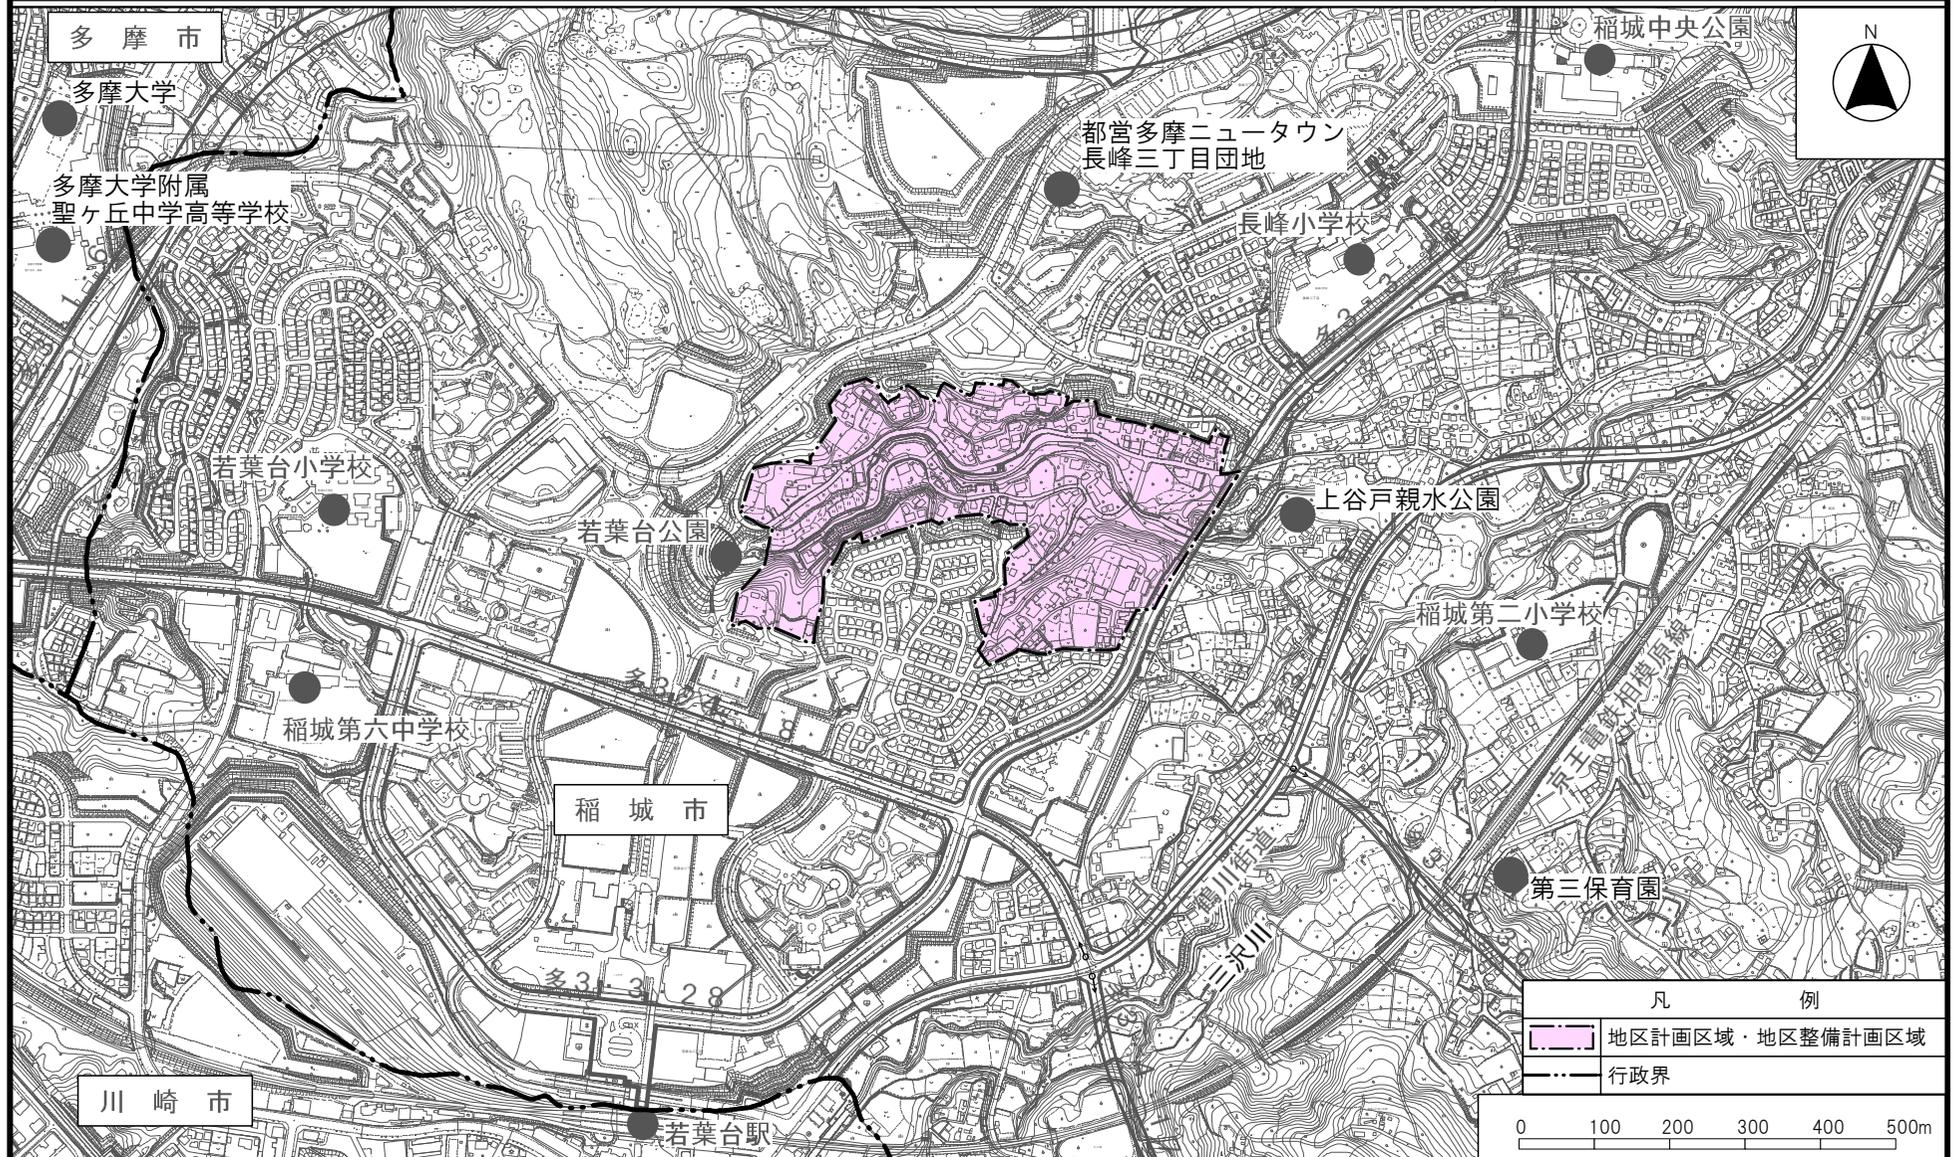

多摩都市計画地区計画 上谷戸地区地区計画

計画図

[稲城市決定]

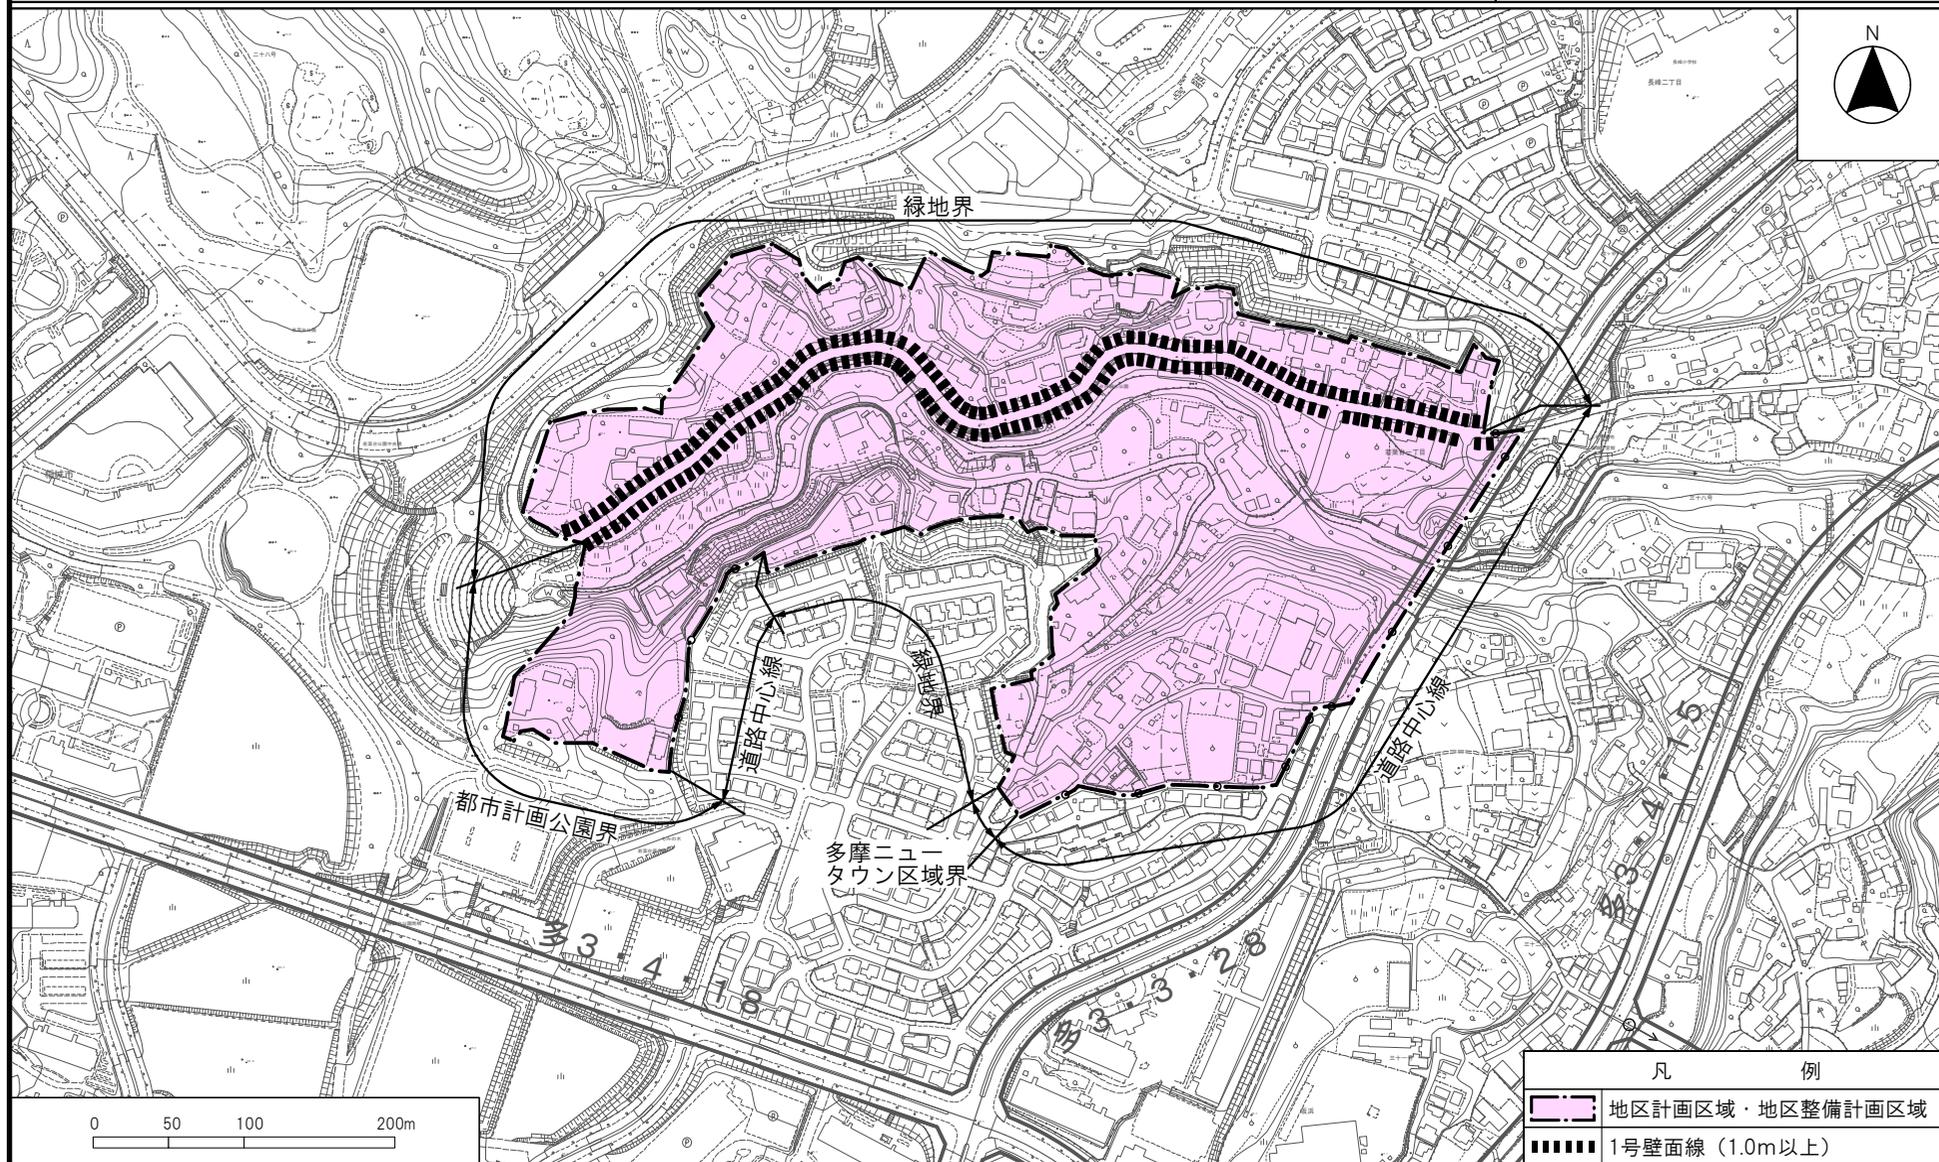

0 50 100 200m

凡 例	
	地区計画区域・地区整備計画区域
	1号壁面線 (1.0m以上)