


多摩都市計画地区計画
稲城中央公園周辺地区地区計画

位置図


〔稲城市決定〕

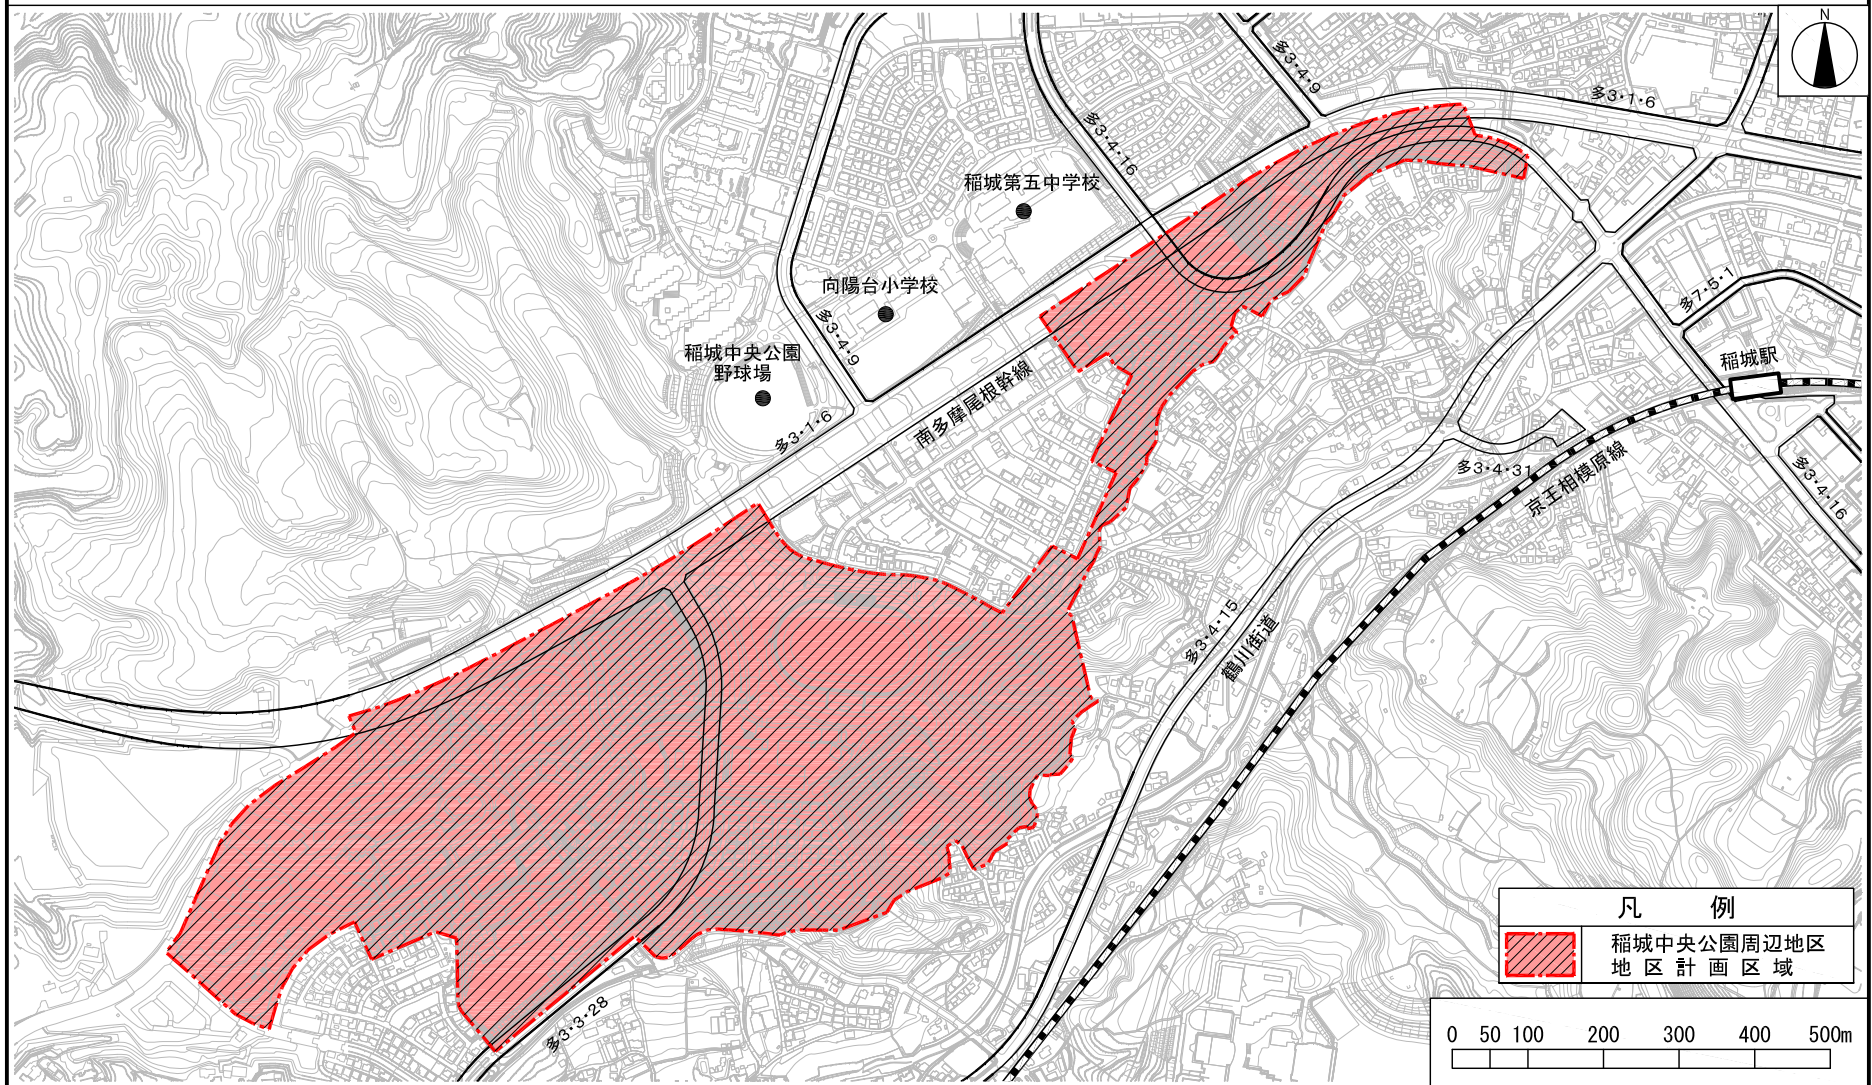

多摩都市計画地区計画 稲城中央公園周辺地区地区計画

計画図1


[稲城市決定]

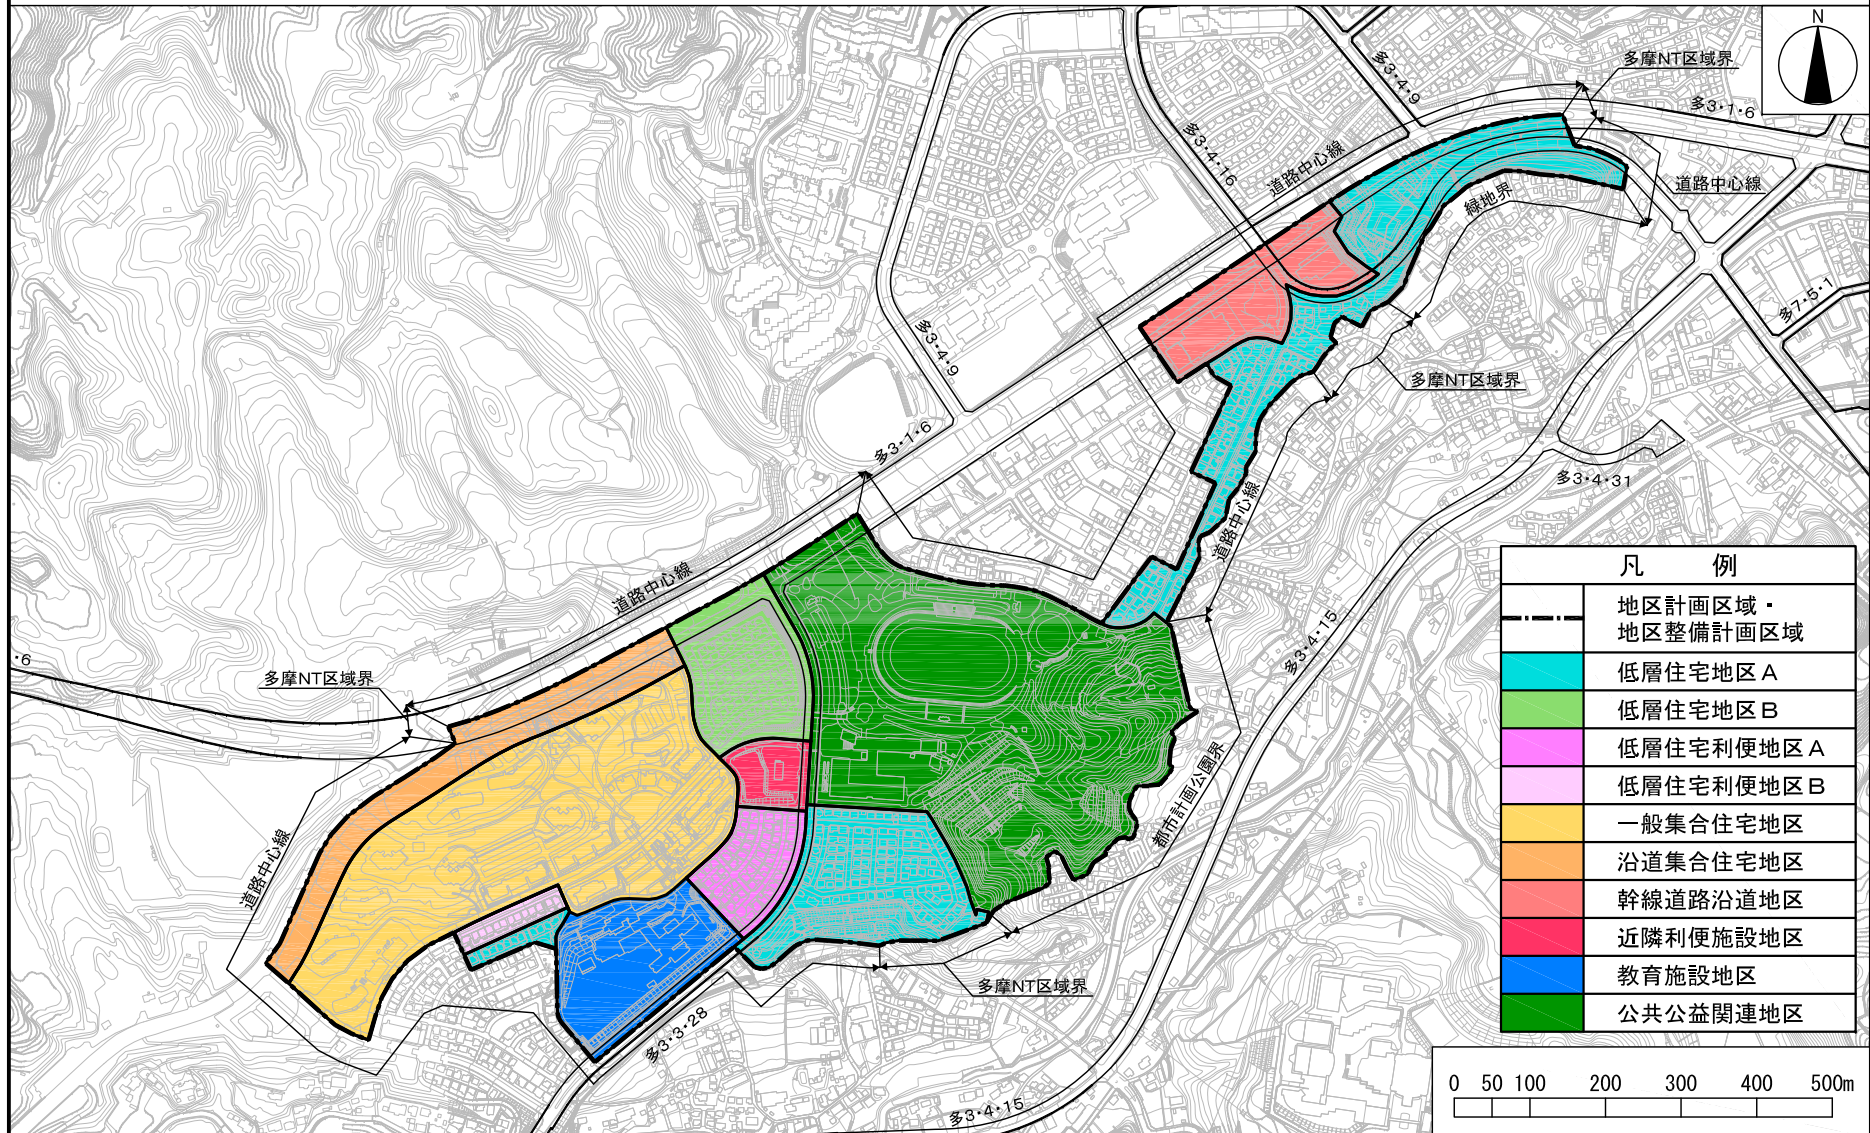


多摩都市計画地区計画 稲城中央公園周辺地区地区計画

計画図 2

[稲城市決定]

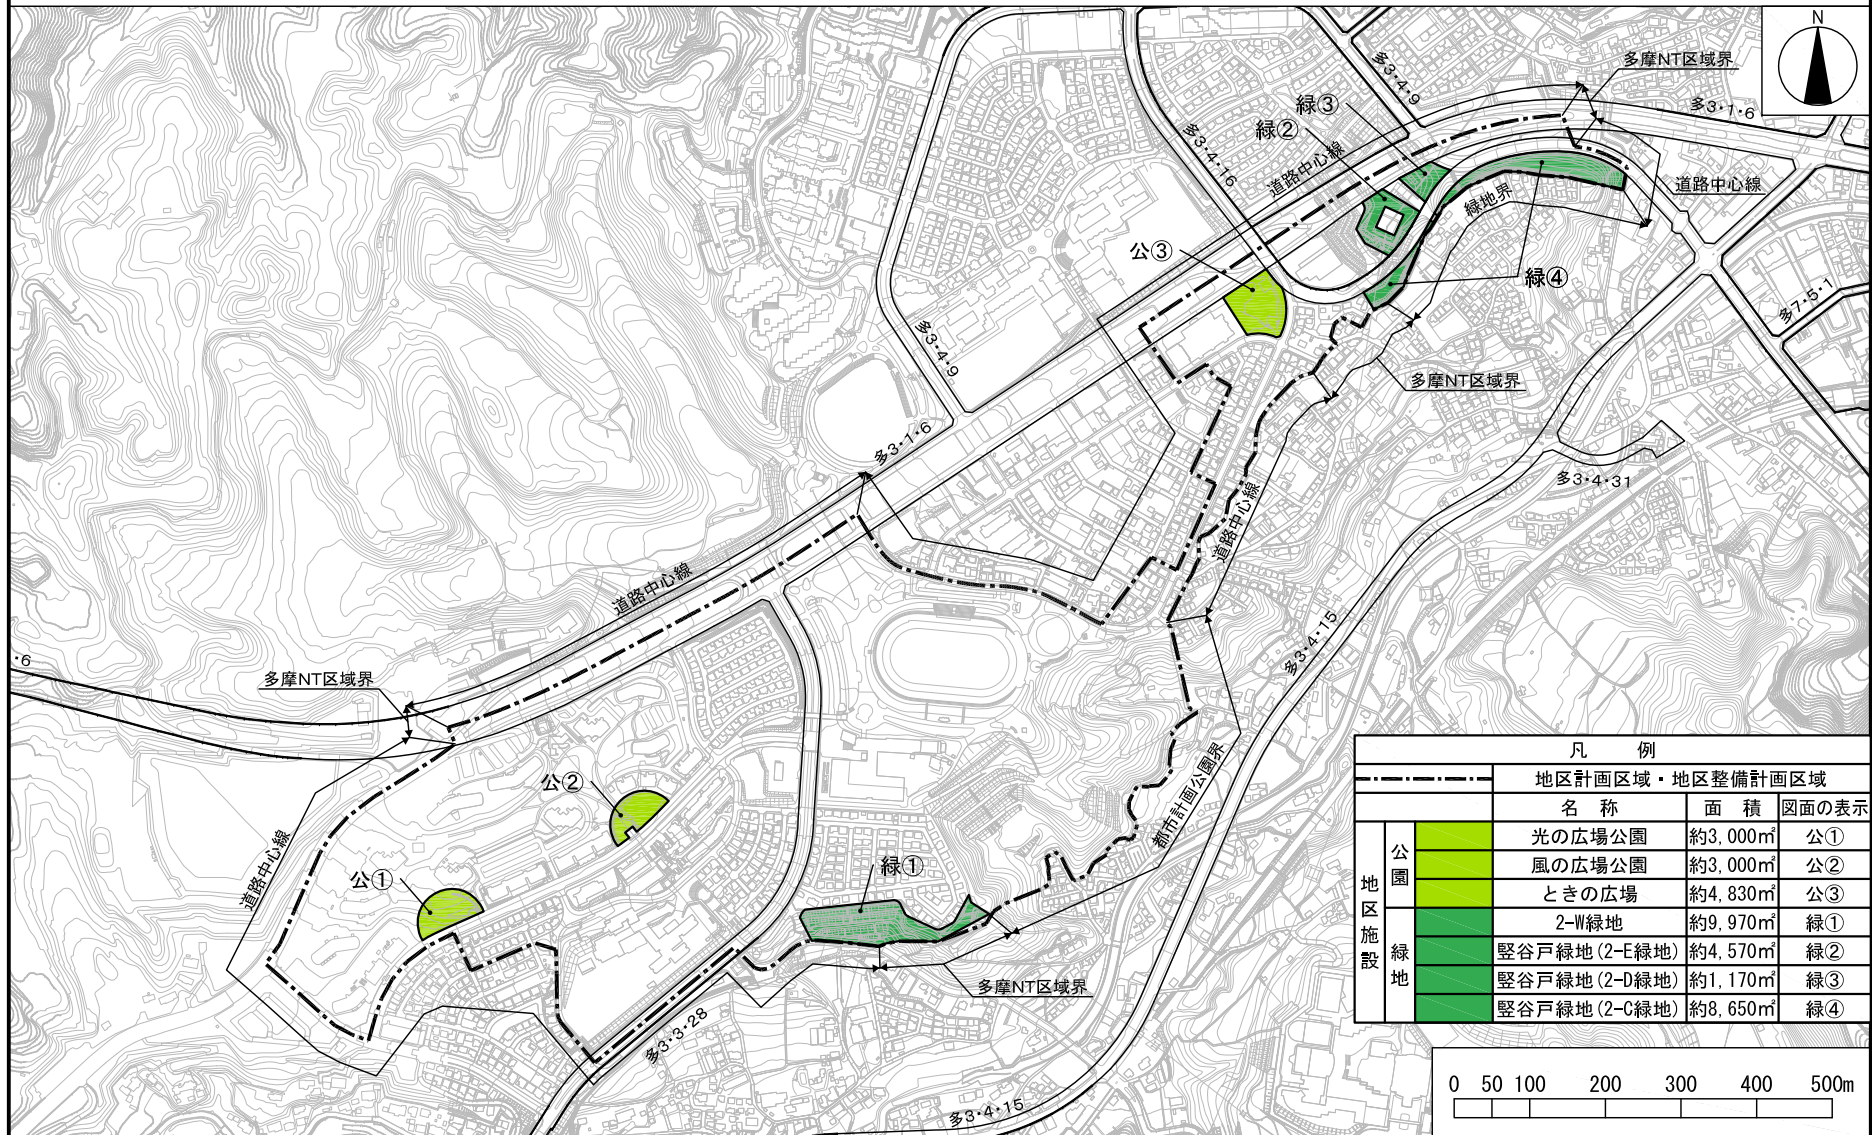

凡 例			
地区計画区域・地区整備計画区域			
	名称	面積	図面の表示
公園	光の広場公園	約3,000㎡	公①
	風の広場公園	約3,000㎡	公②
	ときの広場	約4,830㎡	公③
緑地	2-W緑地	約9,970㎡	緑①
	縦谷戸緑地(2-E緑地)	約4,570㎡	緑②
	縦谷戸緑地(2-D緑地)	約1,170㎡	緑③
	縦谷戸緑地(2-C緑地)	約8,650㎡	緑④

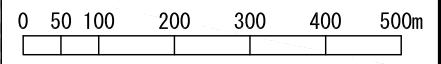

多摩都市計画地区計画 稲城中央公園周辺地区地区計画

計画図 3

[稲城市決定]

