


多摩都市計画地区計画 若葉台東地区地区計画

位置図


[稲城市決定]

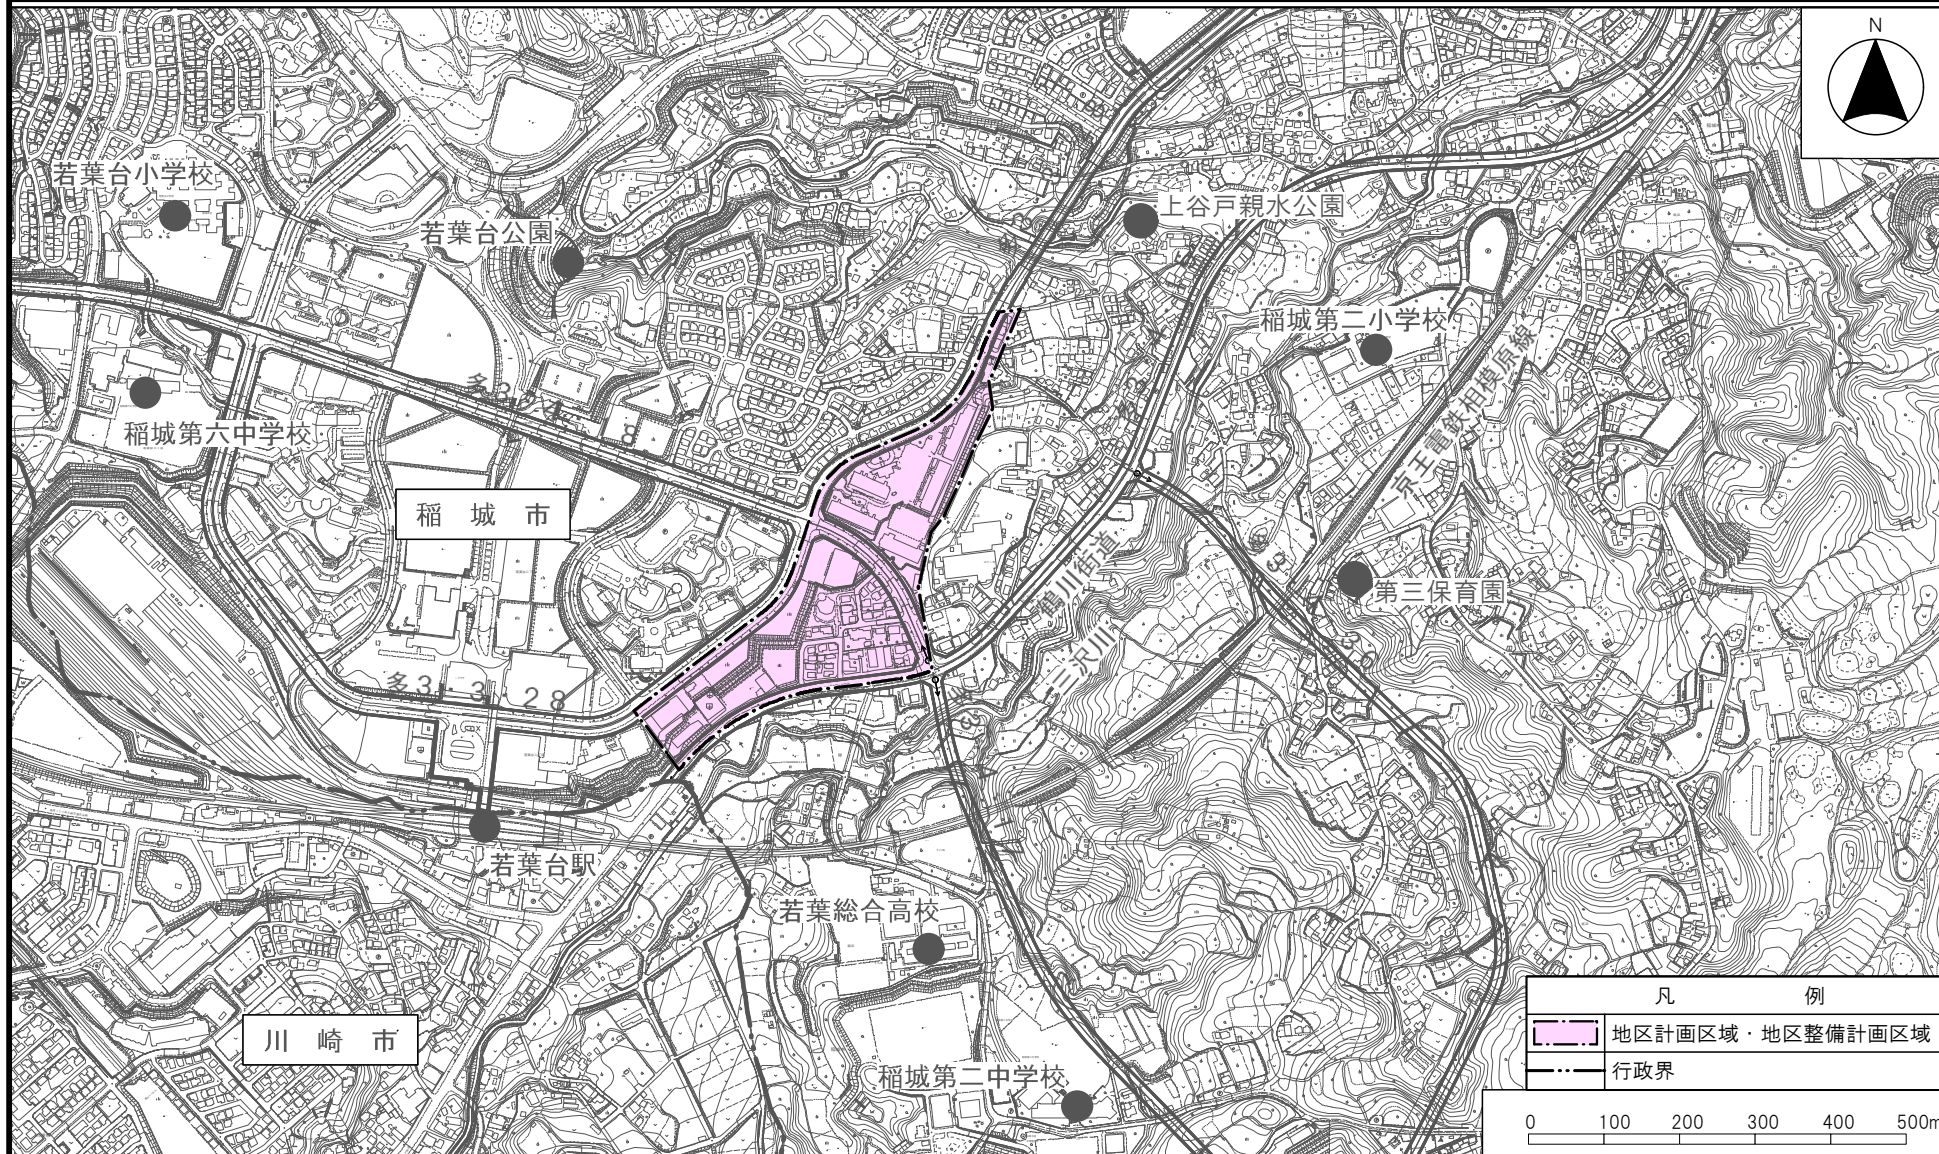


多摩都市計画地区計画 若葉台東地区地区計画

計画図 1

[稲城市決定]

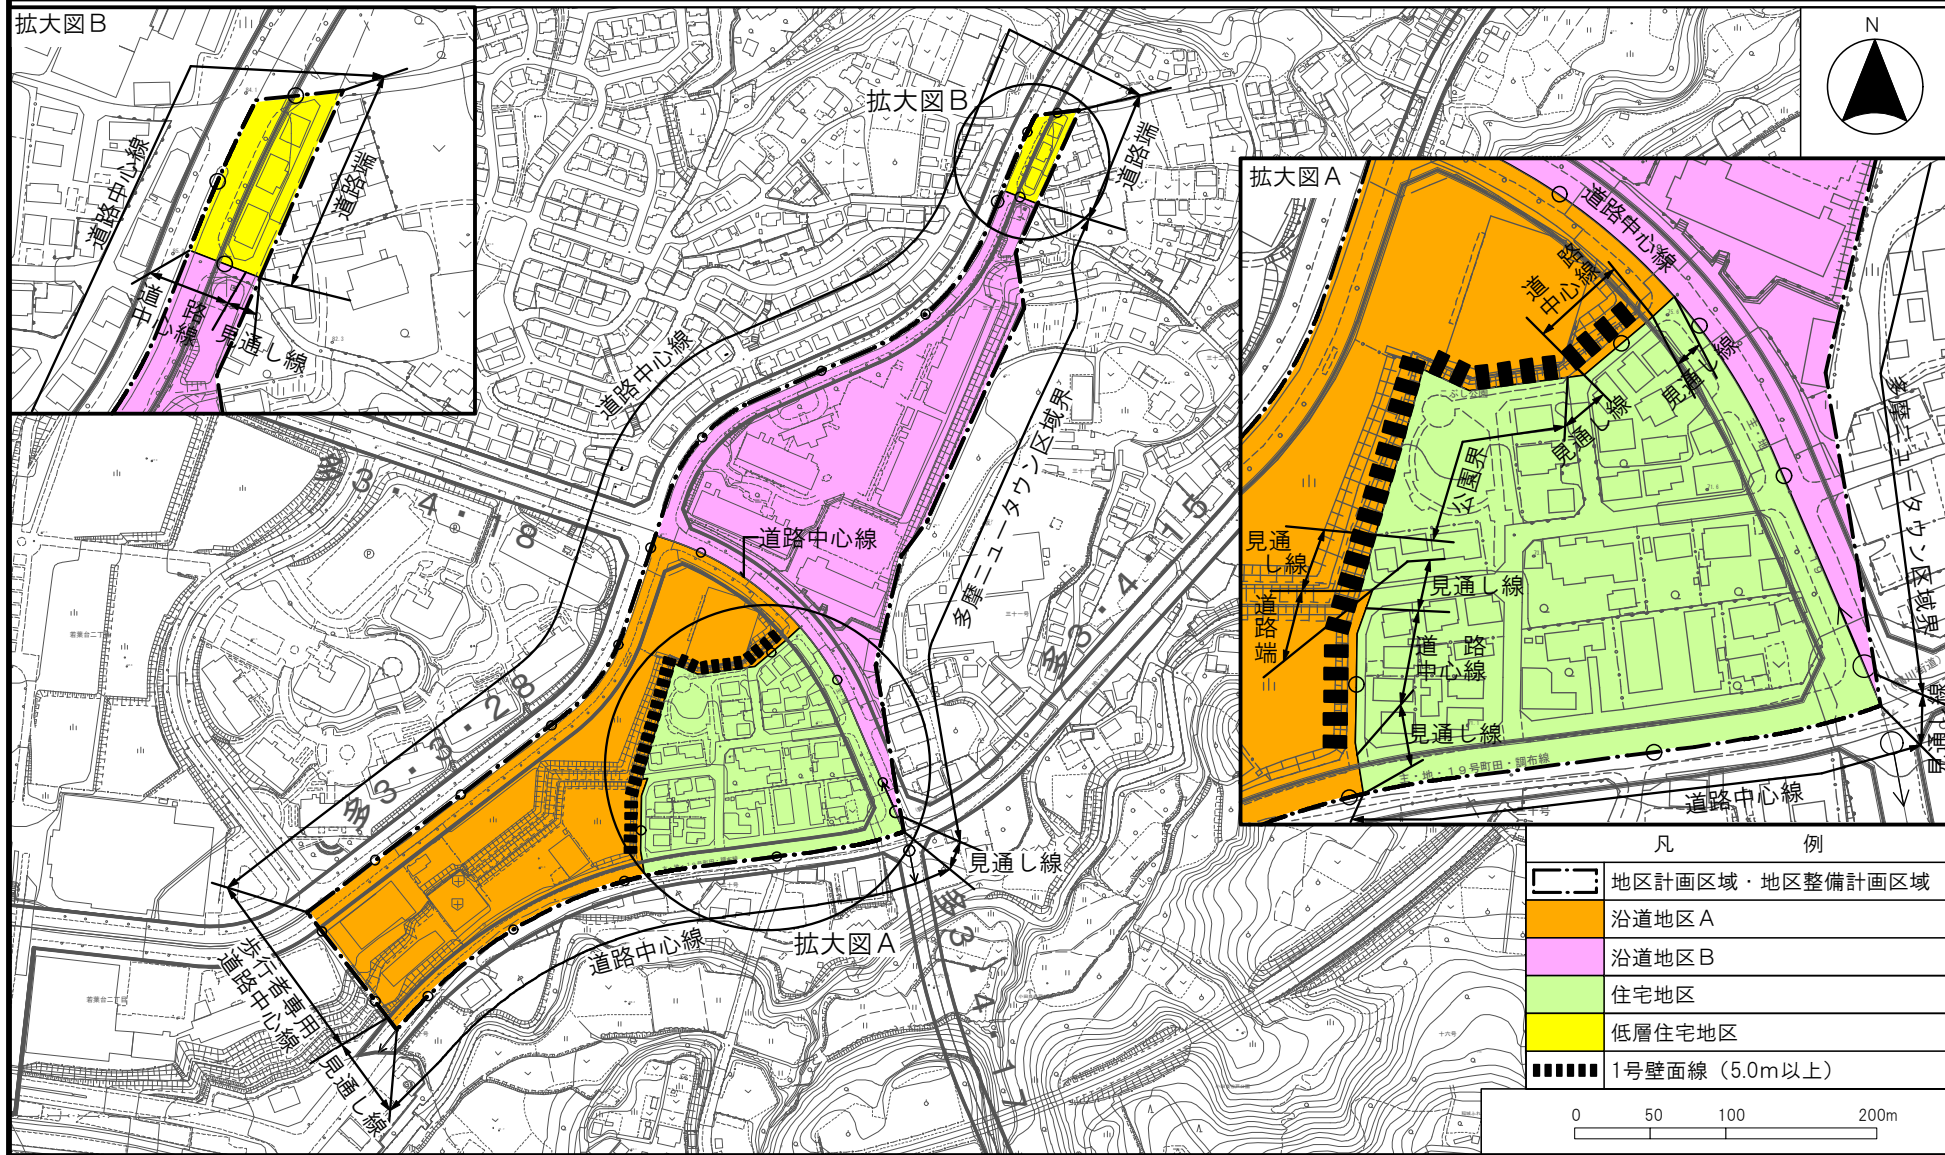



凡 例	
	地区計画区域・地区整備計画区域
	沿道地区 A
	沿道地区 B
	住宅地区
	低層住宅地区
	1号壁面線 (5.0m以上)

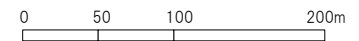

多摩都市計画地区計画 若葉台東地区地区計画

計画図 2

[稲城市決定]

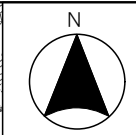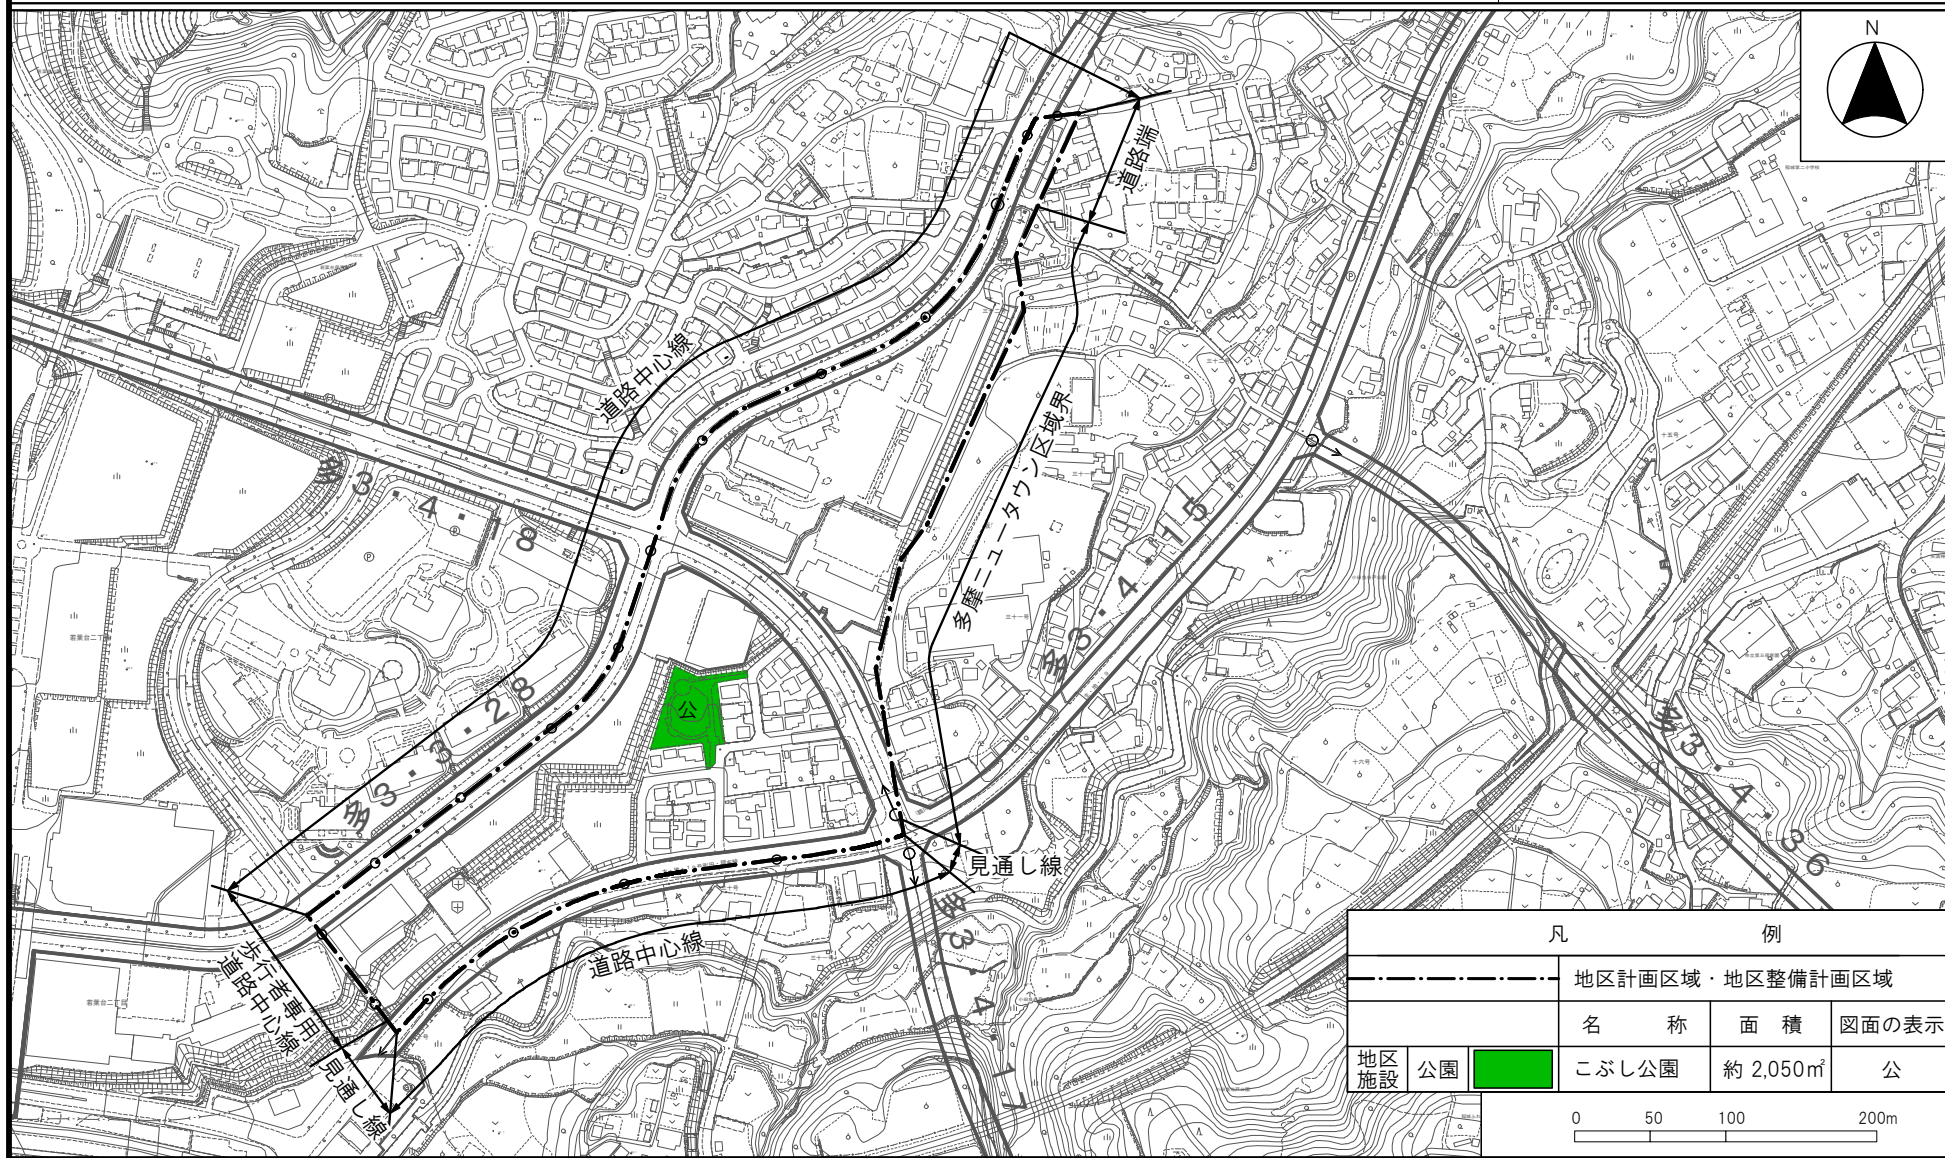

凡		例		
- - - - -		地区計画区域・地区整備計画区域		
	名称	面積	図面の表示	
地区施設	公園	こぶし公園	約 2,050㎡	公
0 50 100 200m				