


# 稲城市若葉台新旧地番対照図

平成10年10月1日施行




わかばだい  
若葉台一丁目  
若葉台二丁目  
若葉台三丁目  
若葉台四丁目

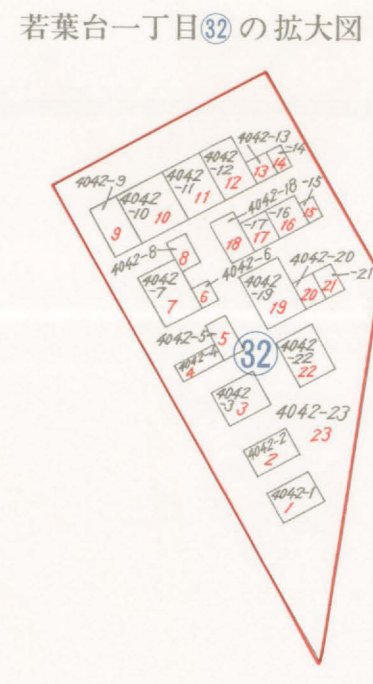

新しい住所の表し方  
稲城市若葉台○丁目○番地の○  
(町名) (親番) (枝番)

凡例	
---	新町丁目界
---	新地番界
①	新地番の親番
①	* 新地番の親番
①	新地番の枝番
4070	旧地番
---	主要な道路
---	水路
---	公園・緑地
---	町・大字界
---	市界
---	都県界

\* 所在宅市街地開発事業区域の新地番については、字地番を含むため、変更される場合があります。

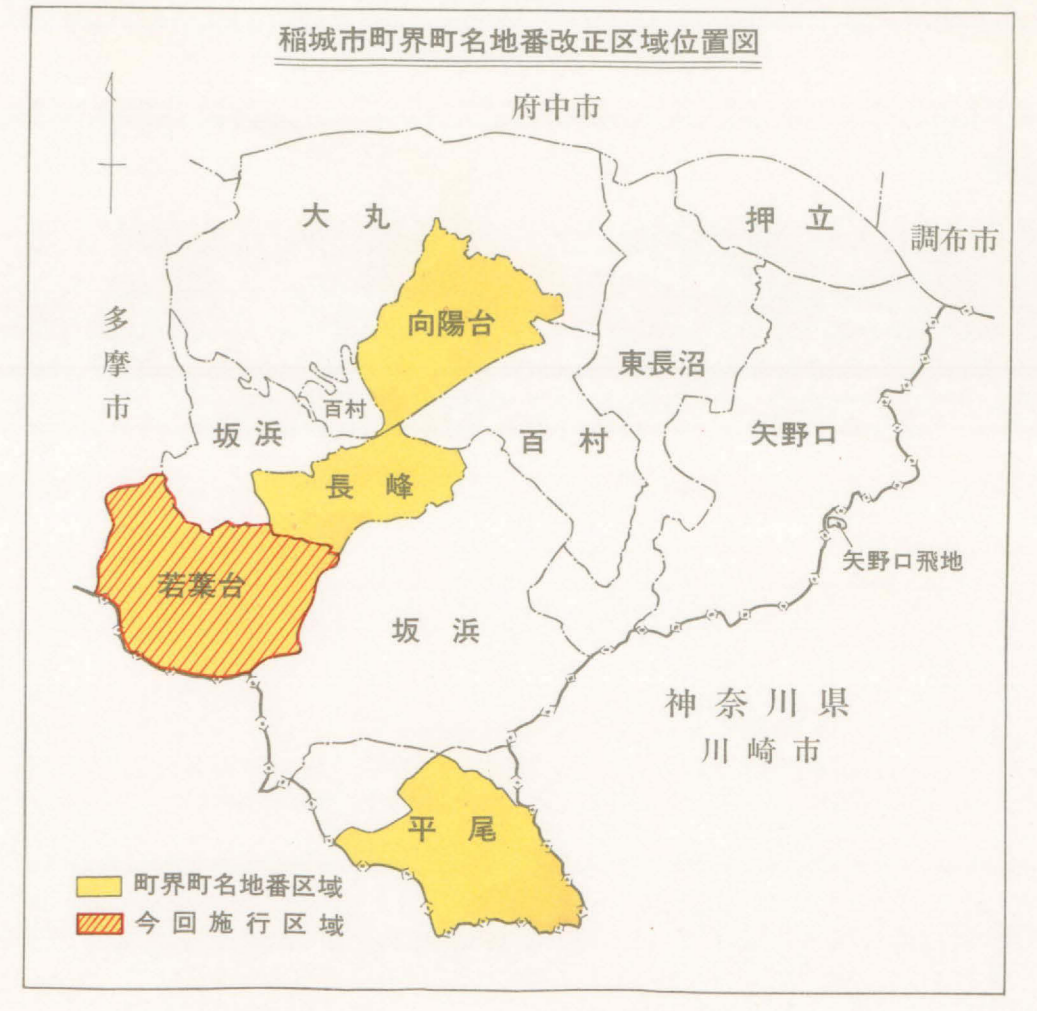

この新旧地番対照図は公園ではありません。  
また、現況とも異なりますので、権利等の確認には使えません。  
本図は平成10年8月3日現在で調査したものです。平成10年10月1日の施行日までの間に異動が生じた場合にはこの限りではありません。

稲城市都市建設部都市計画課  
☎042(378)2111

縮尺 1:2,000