



稲城長沼駅周辺土地区画整理事業の お知らせ NO.40

©K.Okawara・Jet Inoue

令和2年11月2日

稲城市 都市建設部 区画整理課（市役所3階）

電話：042-378-2111 内線 347

稲城市 HP ではお知らせのカラー版がご覧いただけます。

■アクセス方法

[トップページ](#)>[市政の情報](#)>[まちづくり・住宅](#)>[土地区画整理事業](#)>

[市施行土地区画整理事業](#)>[土地区画整理事業のお知らせ](#)

【区画整理課 HP】




日頃より稲城長沼駅周辺土地区画整理事業にご理解とご協力を賜り、厚く御礼申し上げます。

今回のお知らせでは、①稲城長沼駅前通り線及び南武線北側側道の交通開放・市役所通りの時間規制解除について
②令和2年度事業進捗状況について ③審議会の開催報告について ④「メカニックデザイナー大河原邦男プロジェクト」の推進について をお知らせいたします。

① 稲城長沼駅前通り線及び南武線北側側道の交通開放

市役所通りの時間規制解除について

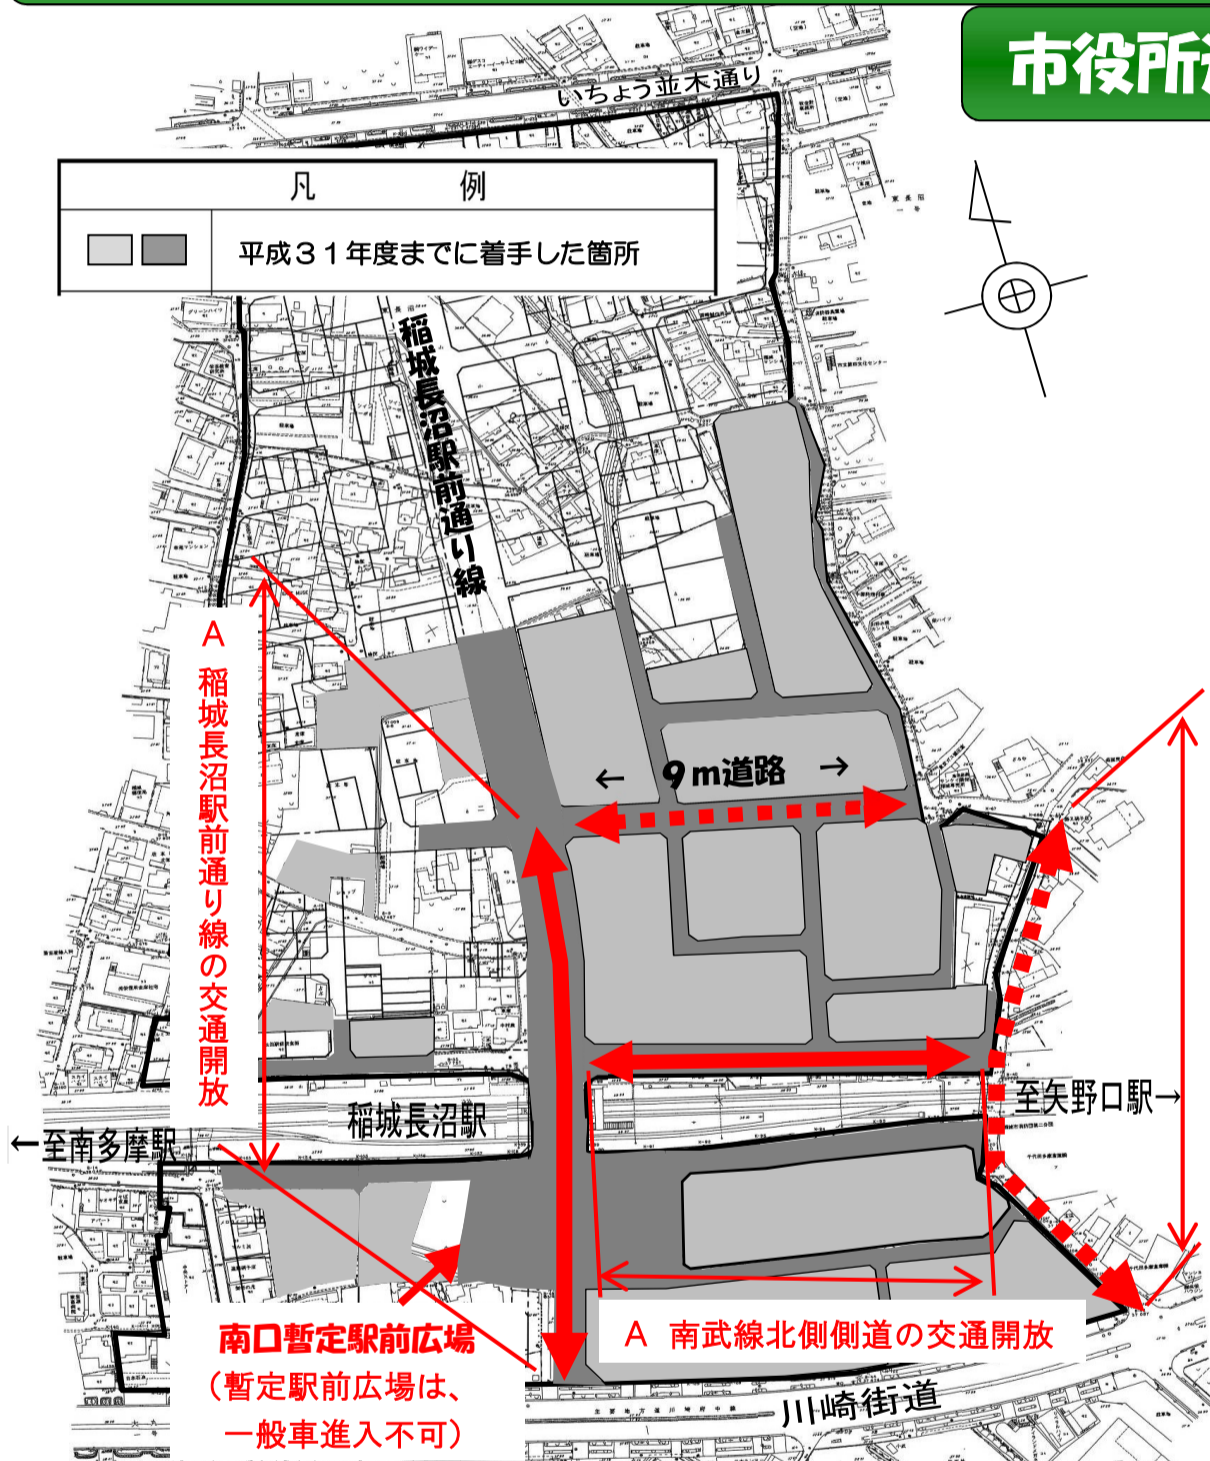

A : 稲城長沼駅前通り線及び 南武線北側側道の交通開放

<交通開放区間>

川崎街道～駅北側9m道路

稲城長沼駅前通り線～市役所通り

<交通開放日時>

令和2年11月10日（火曜日）

午前10時

B : 市役所通りの時間規制解除

<時間規制解除区間>

川崎街道～旧川崎街道

<時間規制解除日>

令和2年11月10日（火曜日）

A : 都市計画道路多3・4・14号線（稲城長沼駅前通り線）及び南武線北側側道の交通開放について

これまで都市計画道路多3・4・14号線（稲城長沼駅前通り線）のJR稲城長沼駅南側につきましては、バスのみ通行可としておりましたが、JR南武線連続立体交差事業や土地区画整理事業の進捗に伴い、交通管理者である多摩中央警察署等との協議の結果、区画線などの白線引きを施工し、上記日時にて交通開放することといたしました。このことにより、これまで鉄道で分断されていた地域の南北が繋がることで、地域の活性化・利便性の向上に寄与するものと期待しております。


また、同路線に接続しております南武線北側側道についても、これに合わせ、同日時より交通開放することといたしました。

B : 市道8号線及び17号線（市役所通り）の時間規制解除について

市役所通りの上記区間につきましては、午前7時30分から午前8時30分までの間、一方通行となる交通規制がかかっております。当規制につきましては、沿道にお住まいの方も対象となっており、規制時間帯の通行については、たとえ自宅からの出入りであっても、通行許可が必要となっております。そのため、当規制につきまして、市民の方から解除できないか市に相談がありました。

交通管理者である多摩中央警察署に確認したところ、当規制については、周辺にお住まいの方の同意があれば、解除は可能とのことでした。そこで、令和元年11月に、当交通規制の解除について、近隣の皆様にアンケート調査を実施させていただいたところ、解除に賛成のお声を多数いただいたことから、多摩中央警察署と調整を行い、①の交通開放に合わせ、当規制を解除することとしました。

② 令和2年度 事業進捗状況について

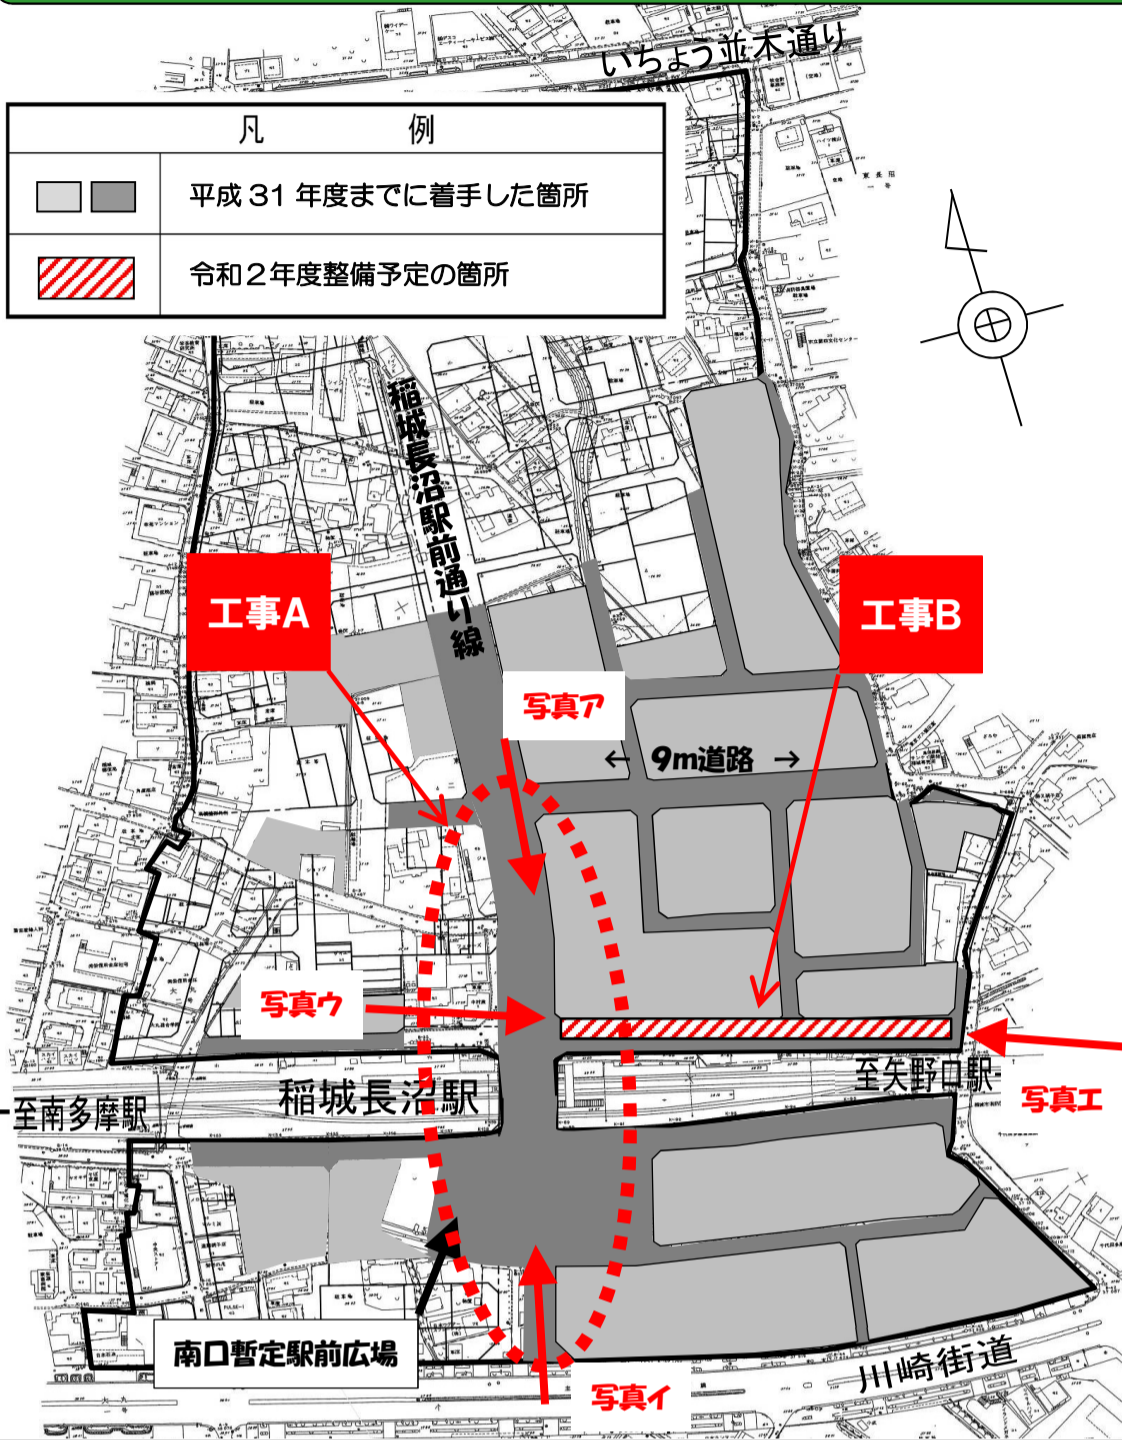

工事 A

都市計画道路多3・4・14号線(稲城長沼駅前通り線)の交通開放に伴う区画線(白線引き)等設置工事

交通開放を行うのにあたり、白線引きや横断抑止柵を設置する工事を行いました。



＜駅北口の様子＞



＜駅南口の様子＞

工事 B

鉄南付第4号線 歩道整備工事

沿道の土地利用が進み、切下げなどの位置も定まってきたことから、車止めなどの安全施設を設置し、歩道を本整備する工事を今後予定しております。



＜ペアテラス北側の現況＞



＜市役所通り側の現況＞

③ 審議会の開催報告について

前回のお知らせから今回のお知らせの間に開催された審議会の内容は、下記のとおりです。

なお、3期超に渡り会長を務めてくださいました福島佐一様が去る令和2年1月18日にご逝去されたことから、会長の職は喪失され、審議委員に欠員が生じることになりました。

福島佐一様につきましては、学識経験者として市長が選任していたことから、市長より新たに福島英朗(ひであき)様を選任し、推薦の結果、会長に進藤亮一様(新任)、会長代理に横田協様(再任)が選出されました。

開催日	内容
令和2年3月24日 (第65回)	(1) 会長・会長代理の選出について (2) 令和2年度 事業計画(案)について (3) 仮換地の指定について(諮問)

④ 「メカニックデザイナー大河原邦男プロジェクト」の推進について

令和2年3月15日、観光発信拠点「いなぎ発信基地ペアテラス」南側の公園「いなぎペアパーク」に「スコープドッグ」の等身大モニュメントが設置され、除幕・お披露目が行われました。

スコープドッグは、稲城市在住のメカニックデザイナー大河原邦男氏がデザインした、アニメ「装甲騎兵ボトムズ」に登場する人型機動兵器で、お披露目式には、「装甲騎兵ボトムズ」監督の高橋良輔氏、大河原邦男氏にお越しいただき、集まったファン達を盛り上げました。

また、「いなぎペアパーク」横の歩道には、市内の回遊性を向上させ、観光客誘致の促進及び地域活性化を図ることを目的として、ガンダムのデザインマンホール蓋が設置されました。



「スコープドッグ」モニュメント
除幕・お披露目式の様子



ガンダムの
デザイン
マンホール蓋

※消防署からのお願い

区画整理地区内で119番通報をされる場合は、住所とともに、区画整理地区内であることをお伝えください。

事業に関するご意見、ご相談がございましたら、区画整理課までお気軽にご連絡ください。

連絡先：042-378-2111(内線347)
担当：勝田・安保(市役所3階)