

【見本①】宅内全浸透の場合

稲城市では浸透不可地域を除き、宅内全浸透が原則です。

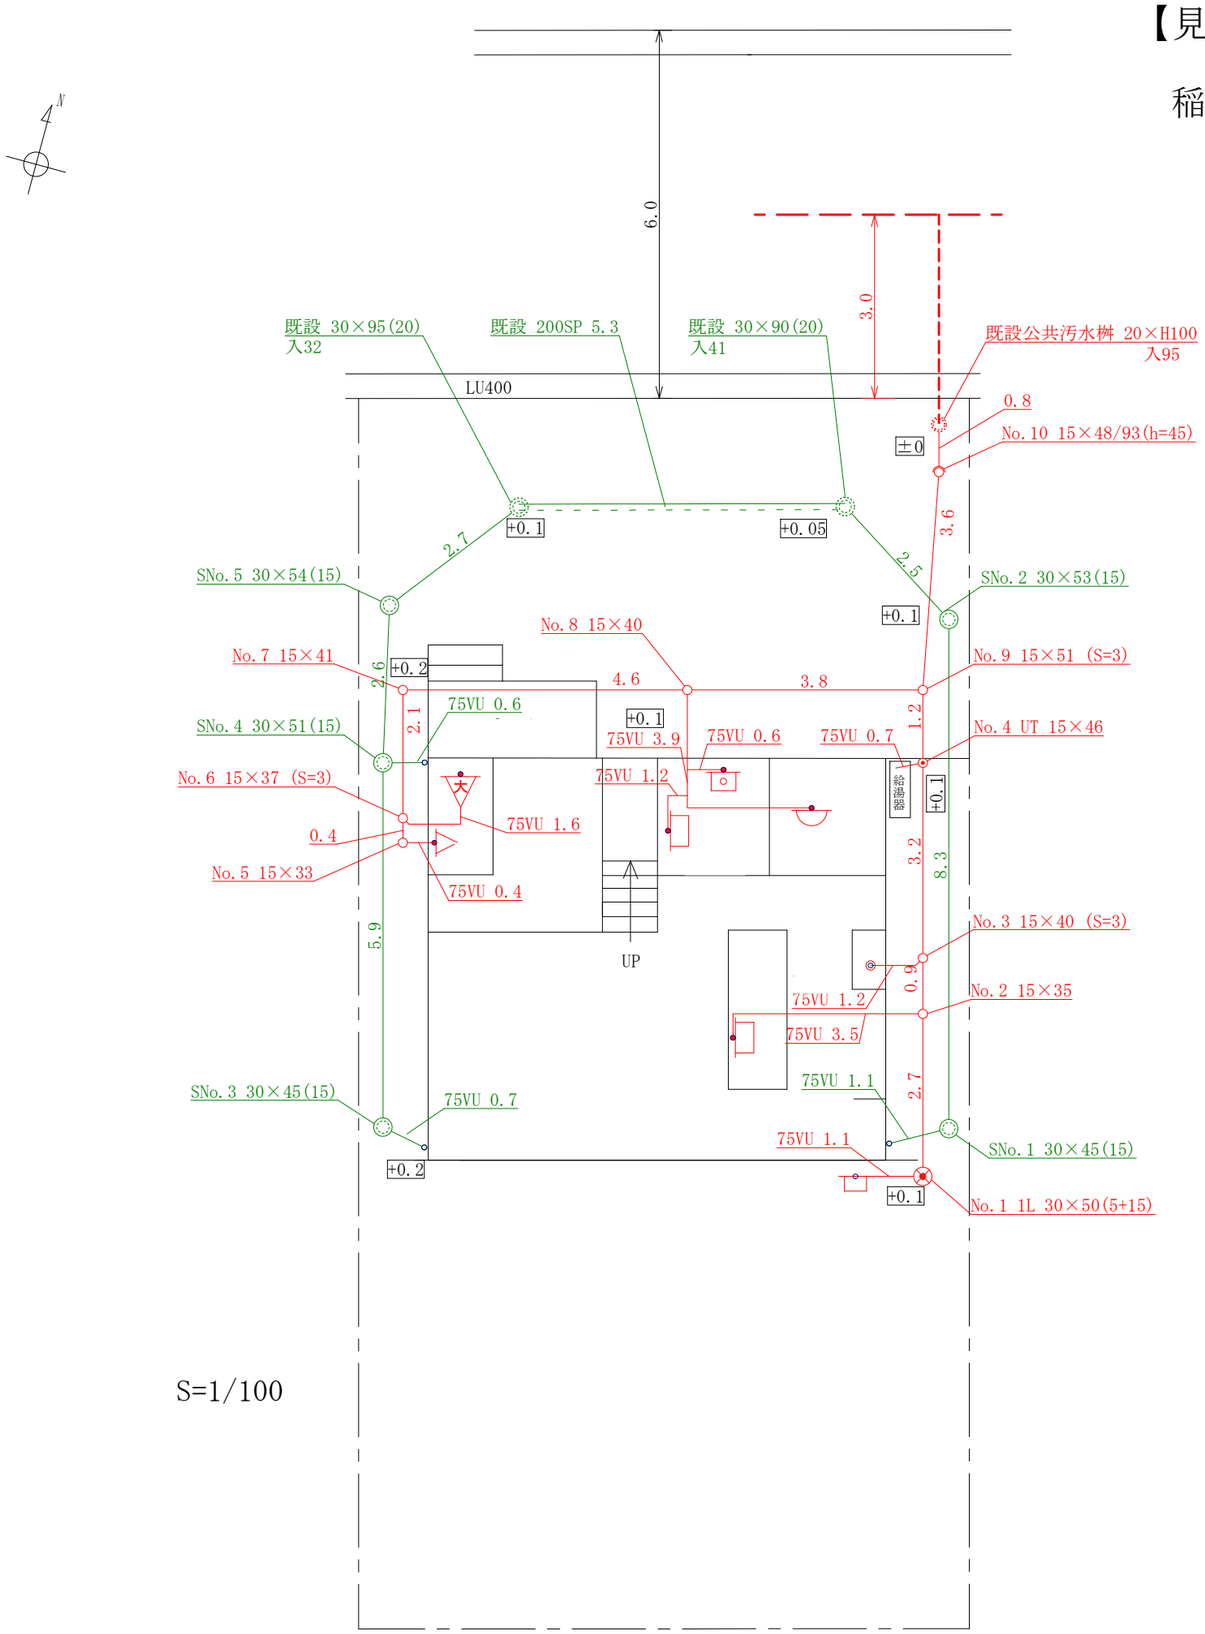

S=1/100

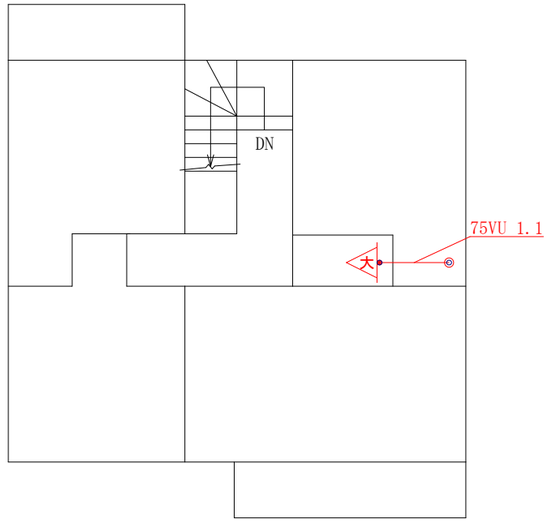

~~申請図~~・完工図

下水道番号	
申請者氏名	
工事場所	
稲城市指定 下水道工事店	