
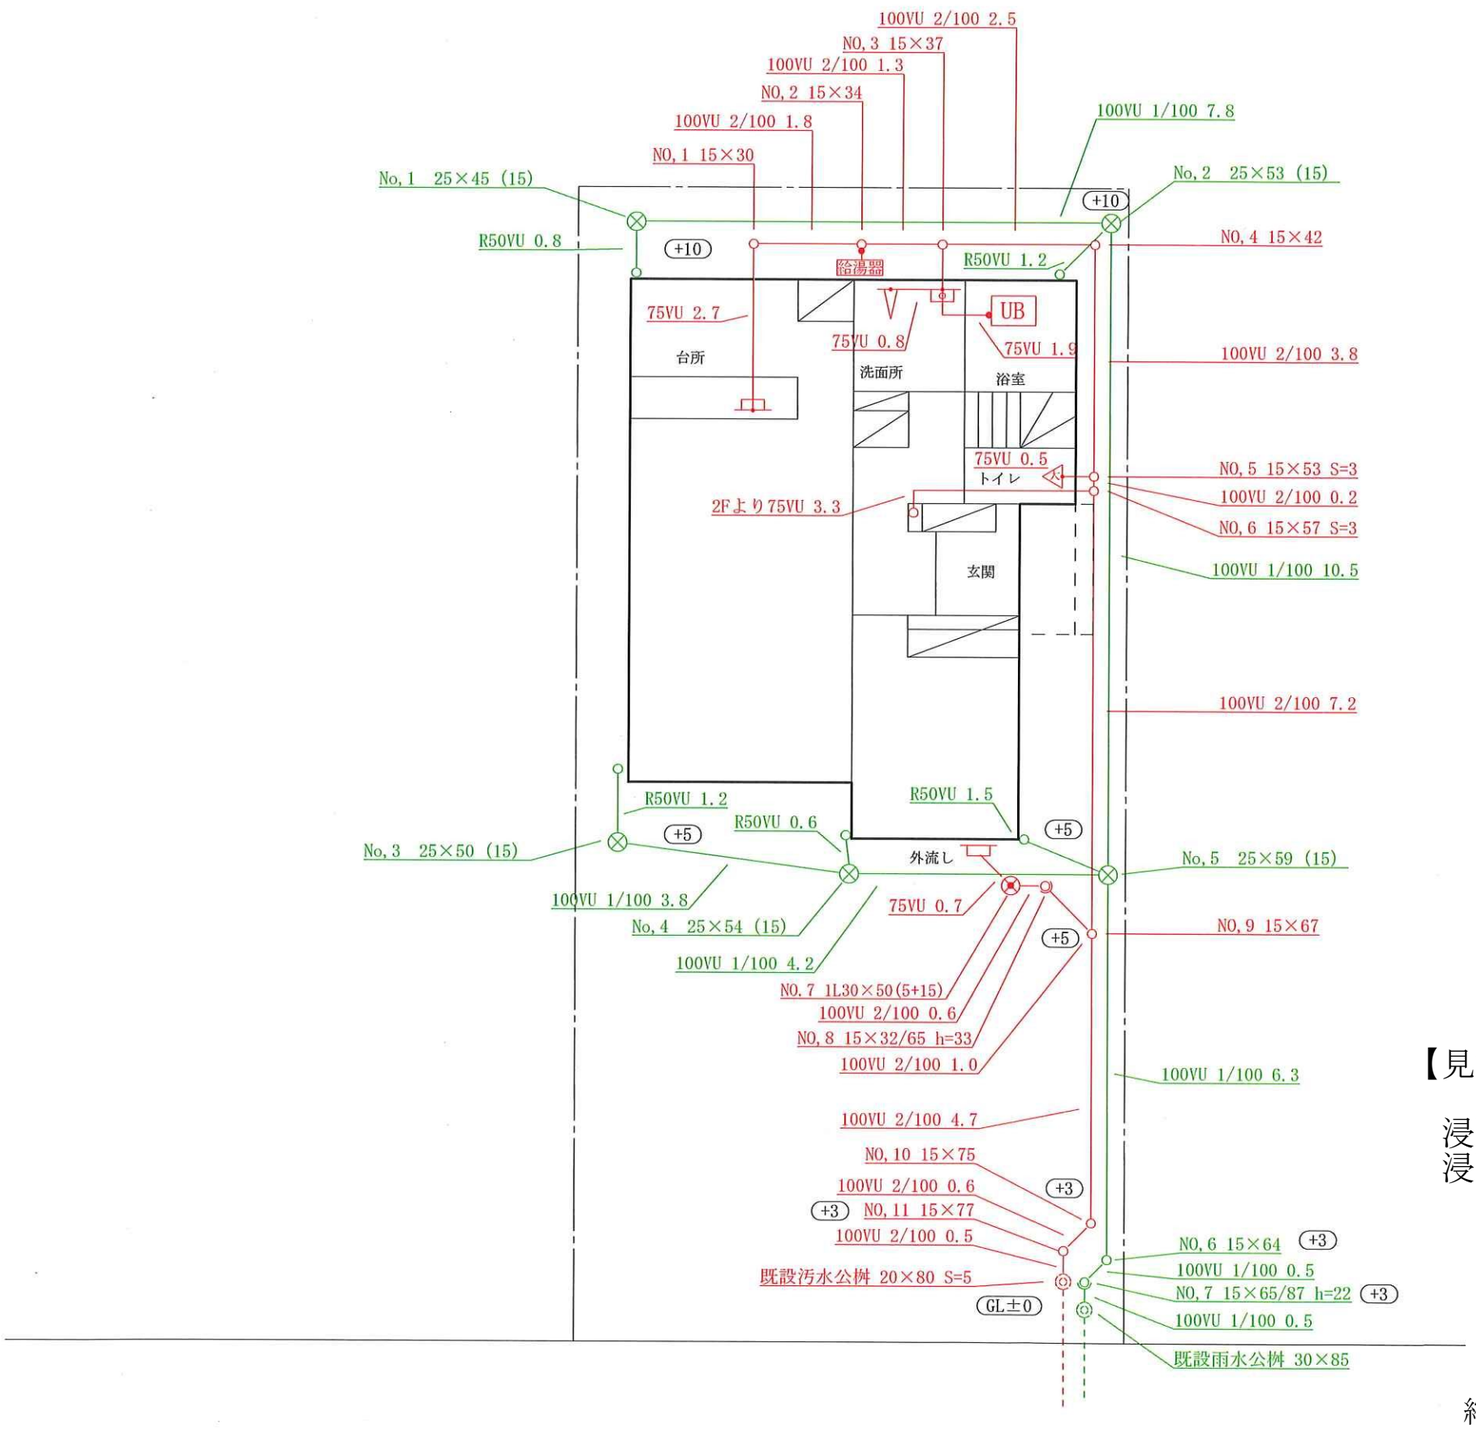


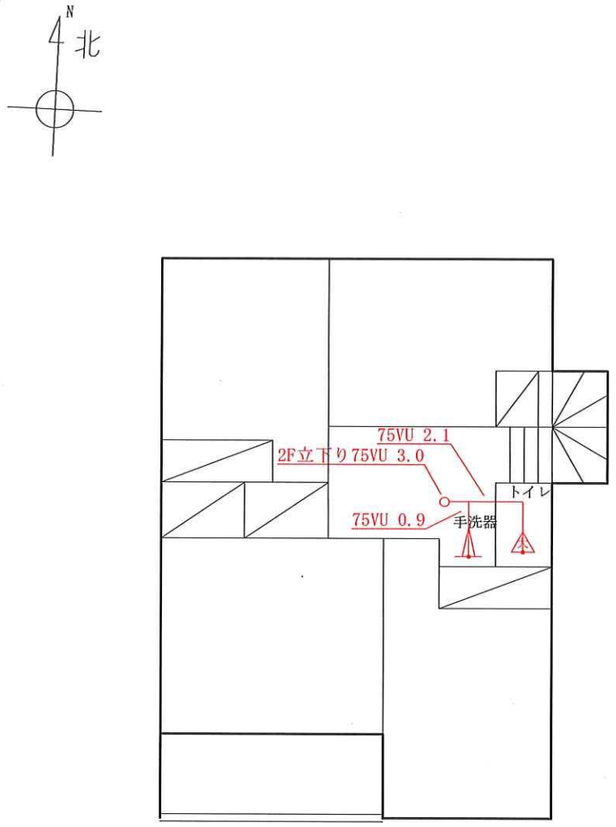

【見本③】浸透不可地域（南山東部土地区画整理事業地内等）

浸透不可地域は全て溜めますで雨水管に接続する形となります。
浸透施設の設置はできません。

縮尺1/100

申請地	
申請者	
水道番号	
下水道番号	
工事店 住所 氏名	